


ÚZEMNÝ PLÁN OBCE BREZINY

ZMENA A DOPLNOK č. 3

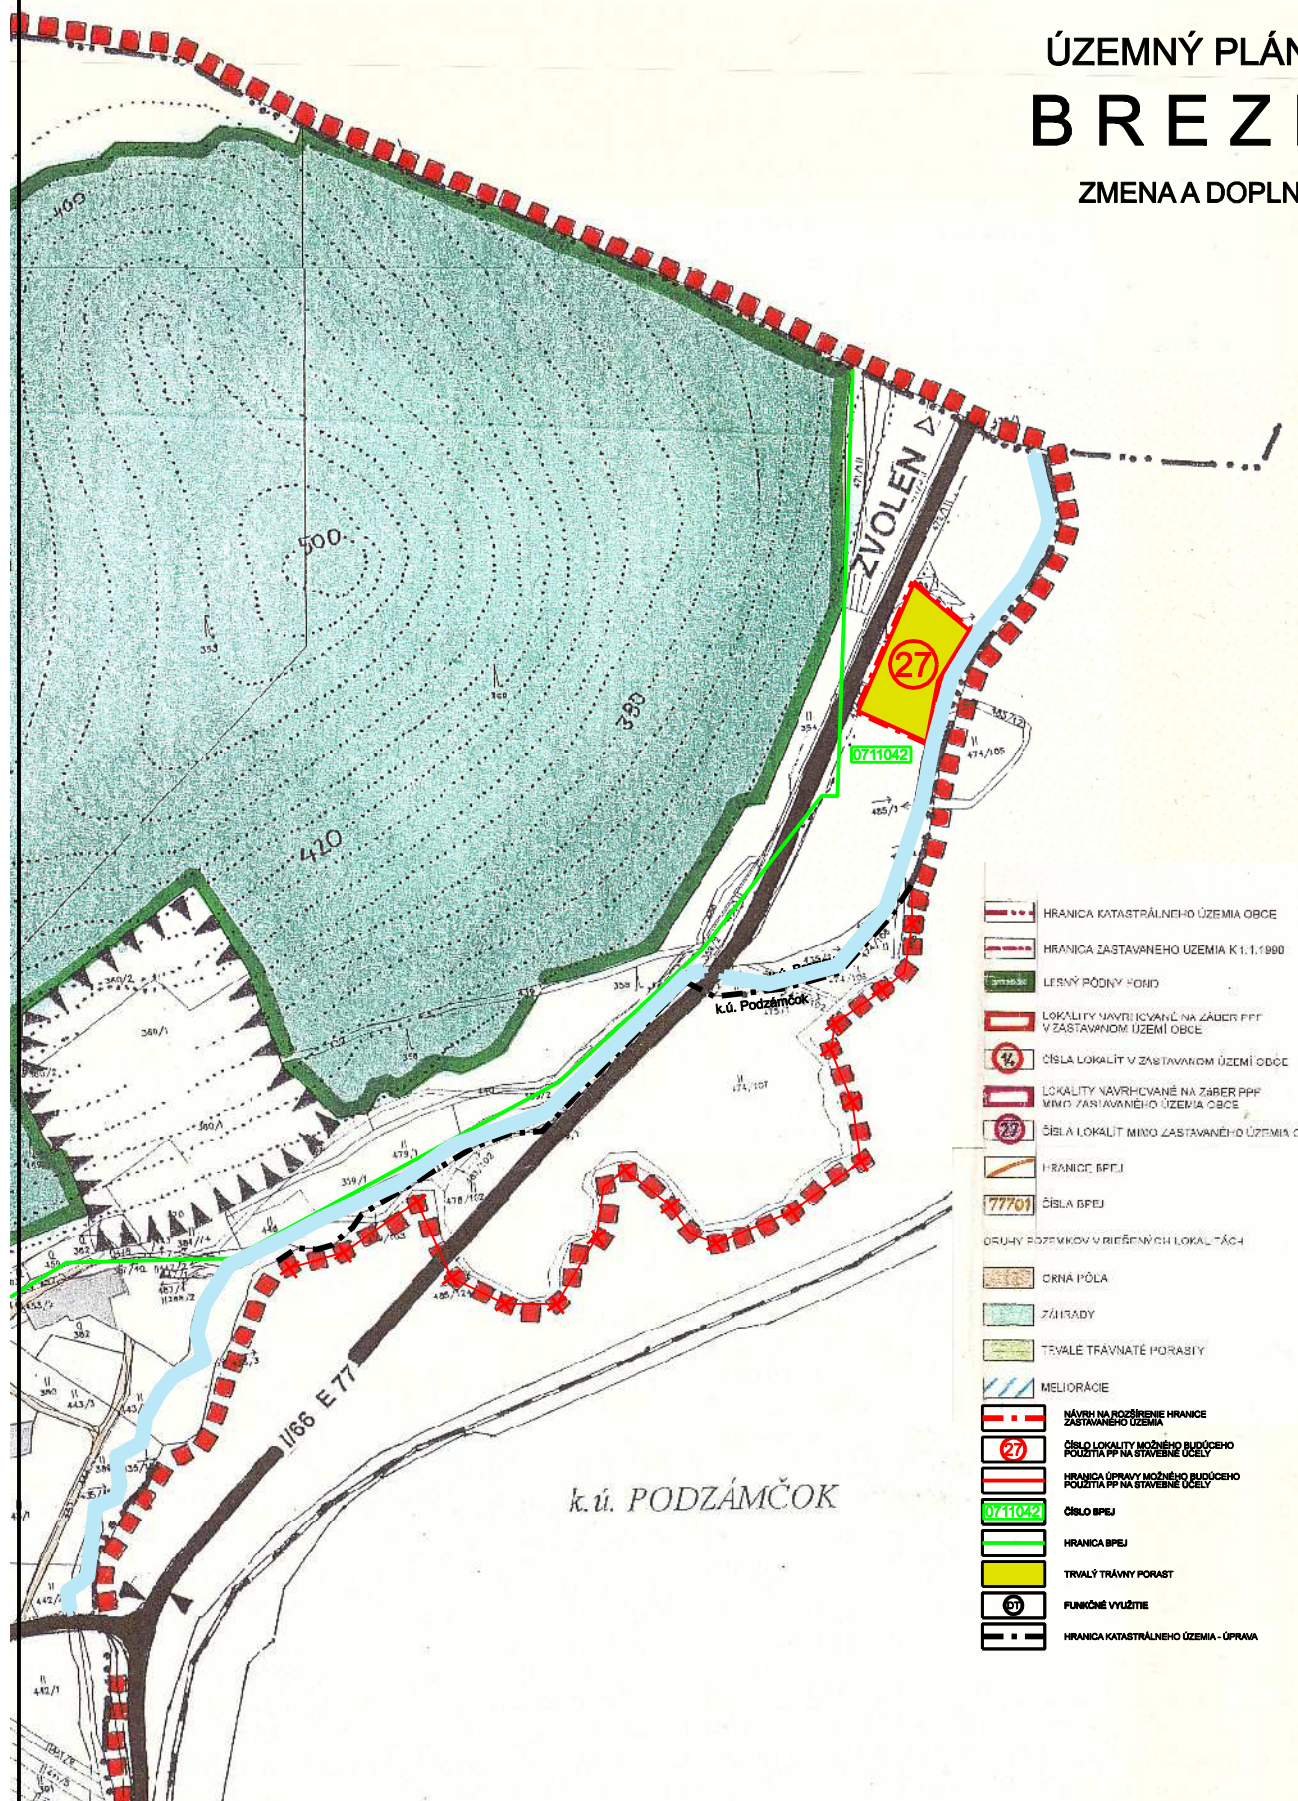


- HRANICA KATASTRÁLNEHO ÚZEMIA OBCE
- HRANICA ZASTAVANÉHO ÚZEMIA K 1:1.1900
- LESNÝ PŮDNY FOND
- LOKALITY NAVRHOVANÉ NA ZÁBER PPF V ZASTAVANOM ÚZEMÍ OBCE
- ČÍSLO LOKALITY V ZASTAVANOM ÚZEMÍ OBCE
- LOKALITY NAVRHOVANÉ NA ZÁBER PPF MIMO ZASTAVANÉHO ÚZEMIA OBCE
- ČÍSLO LOKALITY MIMO ZASTAVANÉHO ÚZEMIA OBCE
- HRANICA BPEJ
- ČÍSLO BPEJ
- 77701
- DRUHÝ ROZVRHKOVÝ PRIEBEH LOKALITY
- ORNÁ PŮLA
- ZÁHRADY
- TRVÁLE TRÁVNATÉ PORASTY
- MELIORÁCIE
- NÁVRH NA ROZŠÍRENIE HRANICE ZASTAVANÉHO ÚZEMIA
- ČÍSLO LOKALITY MOŽNÉHO BUDÚCEHO POUŽITIA PP NA STAVEBNÉ ÚČELY
- HRANICA ÚPRÁVY MOŽNÉHO BUDÚCEHO POUŽITIA PP NA STAVEBNÉ ÚČELY
- 0711042
- ČÍSLO BPEJ
- HRANICA BPEJ
- TRVÁLY TRÁVNÝ PORAST
- FUNKČNÉ VYUŽITIE
- HRANICA KATASTRÁLNEHO ÚZEMIA - ÚPRAVA

k.ú. PODZÁMČOK

Náložka na výkres č. 6 "Návrh budúceho možného použitia PP na stavebné účely", ktorá dokumentuje návrh na zmenu a doplnok č. 3 funkčného využitia Územného plánu obce Breziny pre funkciu dopravnej a technickej vybavenosti územia - DT.

OBEC BREZINY
uznesením č. 20/2020 zo dňa 08.05.2020
potvrdzuje platnosť ÚPN obce Breziny,
Zmena a doplnok č. 3
VZN nadobudlo účinnosť dňa 25.05.2020

Ján Šatara
starosta obce

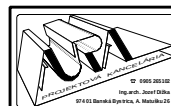

Obstarávateľ dokumentácie
Obec Breziny

NÁVRH BUDÚCEHO MOŽNÉHO POUŽITIA
PP NA STAVEBNÉ ÚČELY

Autor dokumentácie Ing.arch. Jozef Dižka
Zodpovedný odborný projektant Ing.arch. Jozef Dižka

Dátum:
November 2019

Mierka:
1 : 2880

Číslo
výkresu:

6