


ÚZEMNÝ PLÁN OBCE BREZINY

ZMENA A DOPLNOK č. 3

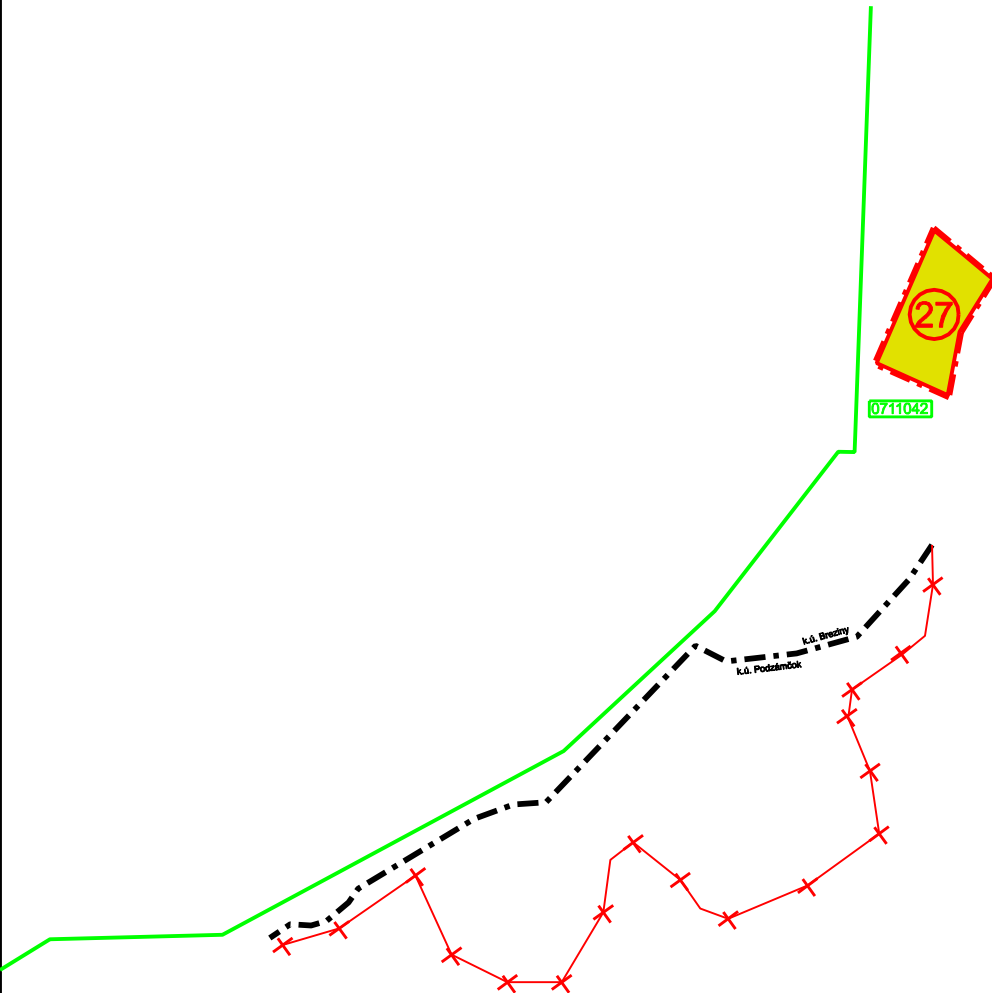

	NÁVRH NA ROZŠÍRENIE HRANICE ZASTAVANÉHO ÚZEMIA
	ČÍSLO LOKALITY MOŽNÉHO BUDÚCEHO POUŽITIA PP NA STAVEBNÉ ÚČELY
	HRANICA ÚPRAVY MOŽNÉHO BUDÚCEHO POUŽITIA PP NA STAVEBNÉ ÚČELY
	ČÍSLO BIPEJ
	HRANICA BIPEJ
	TRVALÝ TRÁVNÝ PORAST
	FUNKČNÉ VYUŽITIE
	HRANICA KATASTRÁLNEHO ÚZEMIA ÚPRAVA

Náložka na výkres č. 6 "Návrh budúceho možného použitia PP na stavebné účely", ktorá dokumentuje návrh na zmenu a doplnok č. 3 funkčného využitia Územného plánu obce Breziny pre funkciu dopravnej a technickej vybavenosti územia - DT.



Obstarávateľ dokumentácie
Obec Breziny

NÁVRH BUDÚCEHO MOŽNÉHO POUŽITIA
PP NA STAVEBNÉ ÚČELY

Autor dokumentácie Ing.arch. Jozef Dižka
Zodpovedný odborný projektant Ing.arch. Jozef Dižka

Dátum:
November 2019

Mierka:
1 : 2880

Číslo
výkresu:

6