



# ÚZEMNÝ PLÁN OBCE BREZINY

## KOMPLEXNÝ VÝKRES PRIESTOROVÉHO USPORIADANIA S OCHRANOU PRÍRODY A TVORBOU KRAJINY

ZMENA A DOPLNOK č. 4

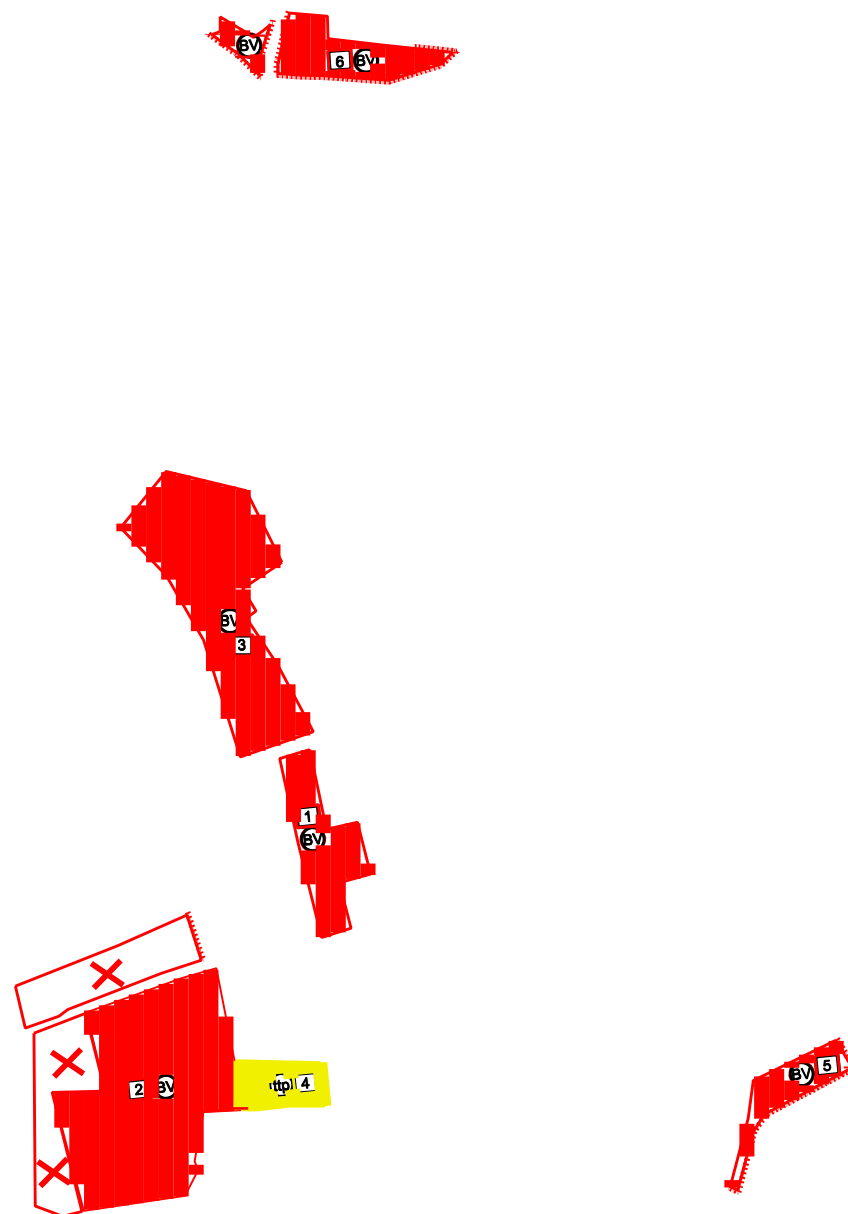

- 3v BÝVANIE VIDIECKE
- trp TRVALÝ TRÁVNÝ PORAST
- ROZŠÍRENIE HRANICE ZASTAVANÉHO ÚZEMIA
- 1 ČÍSLO LOKALITY ZMENY A DOPLNKU
- X VYPUSTENIE PLOCH PRE BÝVANIE VIDIECKE

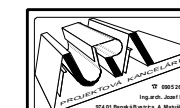

Obstarávateľ dokumentácie  
Obec Breziny

PRIESTOROVÉ USPORIADANIE, OCHRANA PRÍRODY,  
TVORBA KRAJINY, PRVKY ÚZEMNÉHO SYSTÉMU  
EKOLÓGICKEJ STABILITY

Autor dokumentácie Ing.arch. Jozef Džžka  
Zodpovedný odborný projektant Ing.arch. Jozef Džžka

Dátum:  
Júl 2022

Mierka:  
1 : 5000

Číslo  
výkresu:

2