


ÚZEMNÝ PLÁN OBCE BREZINY

ZMENA A DOPLNOK č. 3

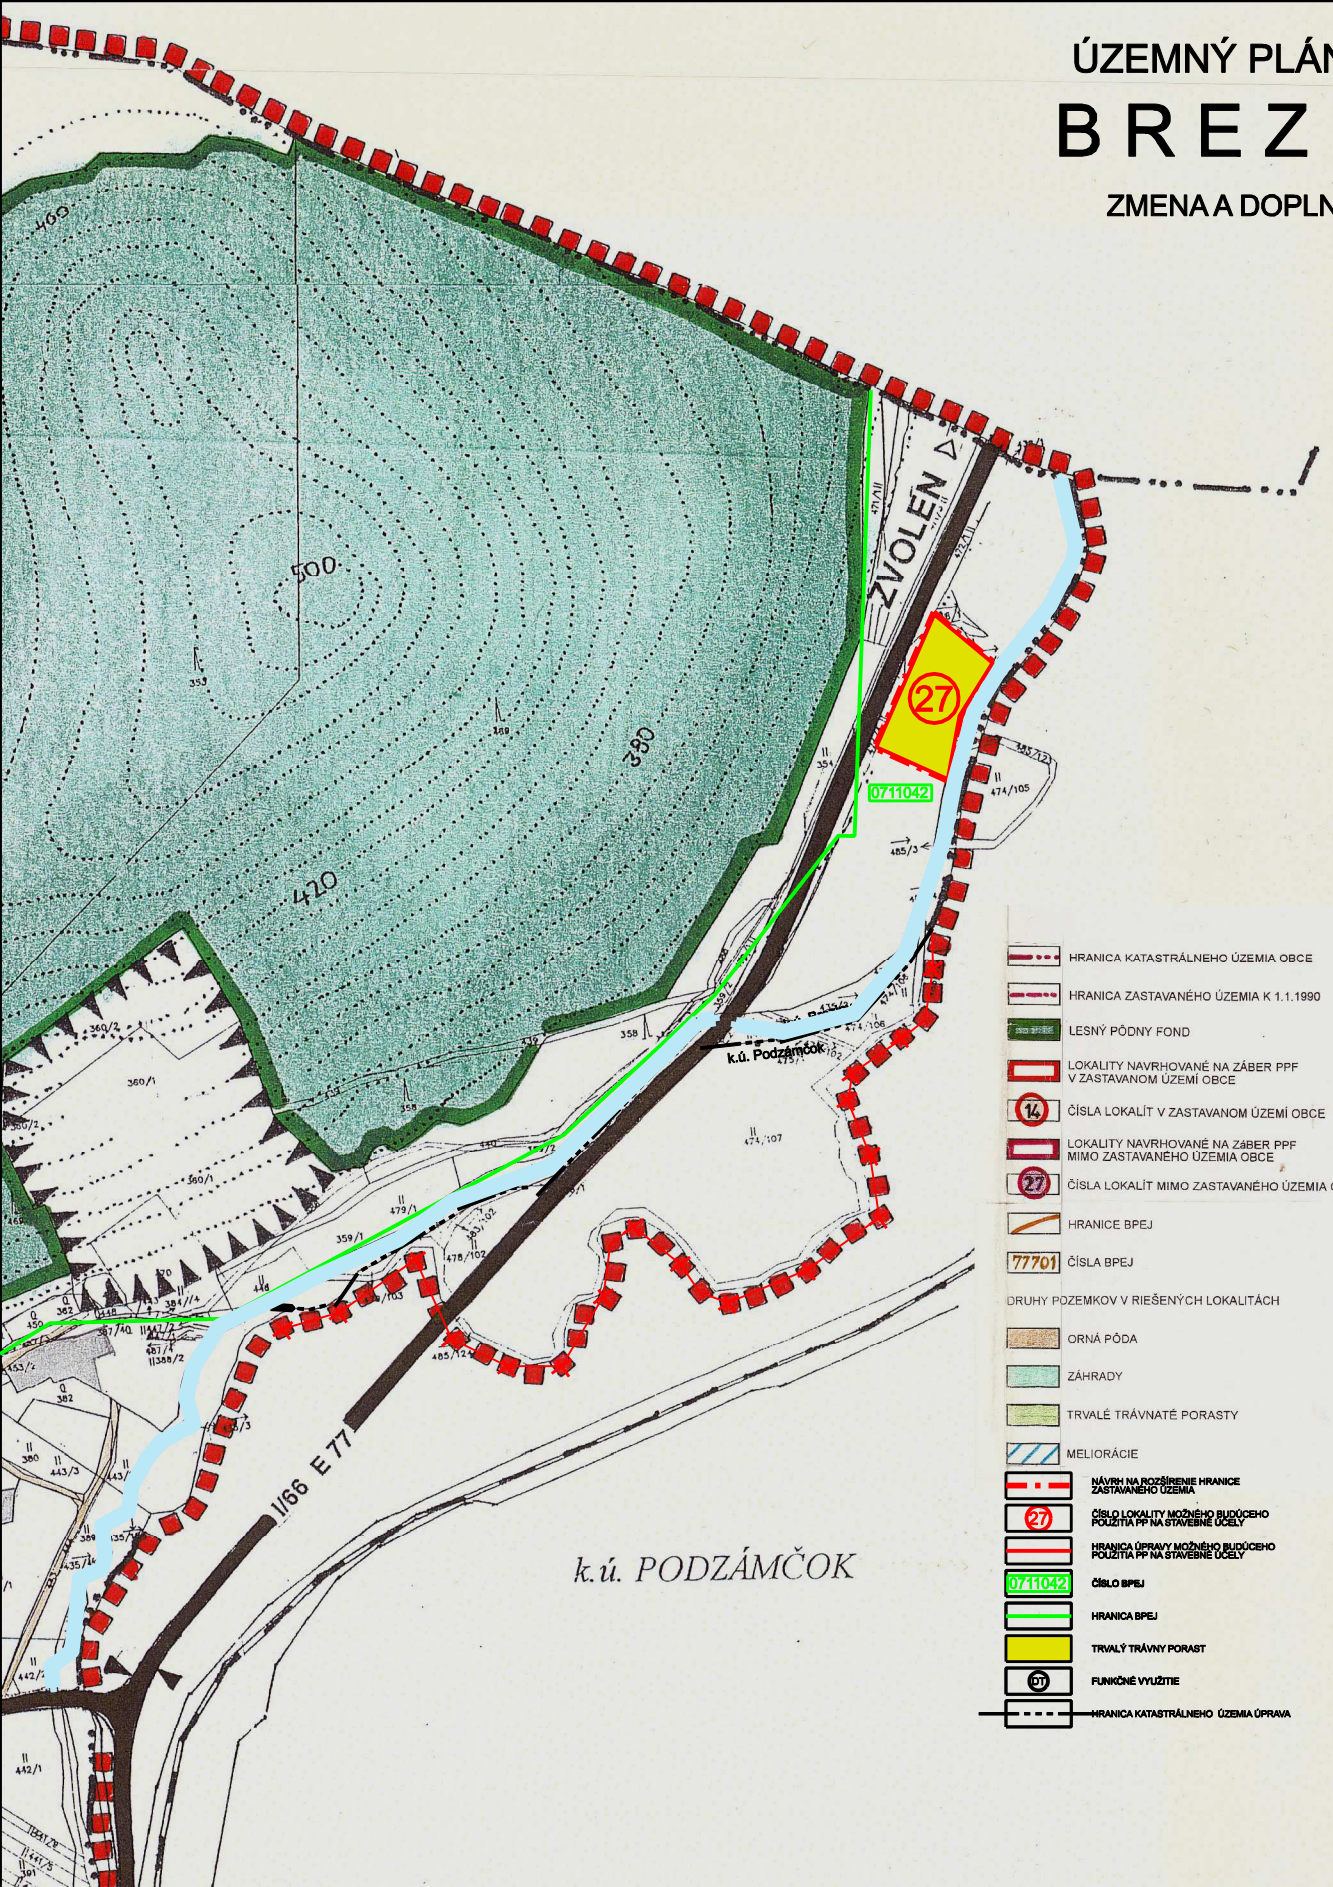

- HRANICA KATASTRÁLNEHO ÚZEMIA OBCE
- HRANICA ZASTAVANÉHO ÚZEMIA K 1.1.1990
- LESNÝ PŮDNÝ FOND
- LOKALITY NAVRHOVANÉ NA ZÁBER PPF V ZASTAVANOM ÚZEMÍ OBCE
- ČÍSLA LOKALÍT V ZASTAVANOM ÚZEMÍ OBCE
- LOKALITY NAVRHOVANÉ NA ZÁBER PPF MIMO ZASTAVANÉHO ÚZEMIA OBCE
- ČÍSLA LOKALÍT MIMO ZASTAVANÉHO ÚZEMIA OBCE
- HRANICE BPEJ
- ČÍSLA BPEJ
- 77701
- DRUHY POZEMKOV V RIEŠENÝCH LOKALITÁCH
- ORNÁ PŮDA
- ZÁHRADY
- TRVALÉ TRÁVNATÉ PORASTY
- MELIORÁCIE
- NÁVRH NA ROZŠÍRENIE HRANICE ZASTAVANÉHO ÚZEMIA
- ČÍSLO LOKALITY MOŽNÉHO BUDÚCEHO POUŽITIA PP NA STAVEBNÉ ÚČELY
- HRANICA ÚPRAVY MOŽNÉHO BUDÚCEHO POUŽITIA PP NA STAVEBNÉ ÚČELY
- ČÍSLO BPEJ
- HRANICA BPEJ
- TRVALÝ TRÁVNÝ PORAST
- FUNKČNÉ VYUŽITIE
- HRANICA KATASTRÁLNEHO ÚZEMIA ÚPRAVA

k.ú. PODZÁMČOK

Náložka na výkres č. 6 "Návrh budúceho možného požitia PP na stavebné účely", ktorá dokumentuje návrh na zmenu a doplnok č. 3 funkčného využitia Územného plánu obce Breziny pre funkciu dopravnej a technickej vybavenosti územia - DT.

| | | | |
|---|---|--|--------------------------------|
| | NÁVRH BUDÚCEHO MOŽNÉHO POUŽITIA PP NA STAVEBNÉ ÚČELY | | Číslo výkresu: 6 |
| | Autor dokumentácie Zodpovedný odborný projektant | Ing. arch. Jozef Dižka Ing. arch. Jozef Dižka | |
| Obstarávateľ dokumentácie Obec Breziny | Dátum: November 2019 | Mierka: 1 : 2880 | |