

Obnova Kultúrneho domu Breziny

SO 01 – Architektonicko – stavebné riešenie

SÚHRNNÁ TECHNICKÁ SPRÁVA



OBJEDNÁVATEĽ	OBEC Breziny Horné Breziny 141 962 61
MIESTO STAVBY	Obec Breziny, Horné Breziny 141, parcela č. 1
DÁTUM	12/2019
ČÍSLO ZÁKAZKY	30 – 19

1. IDENTIFIKAČNÉ ÚDAJE STAVBY, INVESTORA A PROJEKTANTA

NÁZOV STAVBY	Obnova Kultúrneho domu Breziny
OBJEKT	Kultúrny dom
MIESTO STAVBY	Obec Breziny, Horné Breziny 141, parcela č. 1
KATASTRÁLNE ÚZENIE	Breziny
OKRES	ZVOLEN
KRAJ	BANSKOBYSSTRICKÝ SAMOSPRÁVNÝ KRAJ
INVESTOR	OBEC Breziny Horné Breziny 141 962 61
AUTOR / PROJEKTANT	Vanesa Vlčeková, Profilaxis found OZ, Lazovná 69, Banská Bystrica, 97401
ZODPOVEDNÝ PROJEKTANT	Ing. arch. Emil Krížo, Jabloňová 703/1, 976 13 Slovenská Ľupča

2. ZÁKLADNÁ ARCHITEKTÚRA A MATERIÁLY

Jedná sa o celkovú obnovu priestorov časti budovy Kultúrneho domu v obci. Architektonicky a proporciou hmoty je objekt prispôsobený okolitej zástavbe. Je smerovaný do štandardného dedinského výrazu, ktorý vhodne spĺňa požiadavky využitia objektu. Interiéry objektu sú presvetlené a vzdušné. Materiálovo sú povrchy stien objektu riešené ako kombinácia jemne štrukturovanej omietky a drevených okien.

3. STAVEBNOTECHNICKÉ A MATERIÁLOVÉ RIEŠENIE

Búracie práce: V rámci búracích prác sa jedná o vybúranie 2 okien, dvoch dvojkrídlových dverí, demontáž svietidiel, vypínačov, zásuviek, 3 akumulčných pecí a starej pece na drevo.

Zemné práce: Nie sú predmetom tohto zadania.

Nosné konštrukcie: Nie sú predmetom tohto zadania.

Zastrešenie: Krov nie je predmetom tohto zadania.

Výplne otvorov: Nové 2 okná budú plastové biele s izolačným trojsklom.

Nové dvojkrídlové dvere vonkajšie budú presklené trojsklom a vyhotovené z hliníkovej konštrukcie s prerušeným tepelným mostom. Nové dvojkrídlové dvere vnútorné budú plastové, presklené jednoduchým sklom. Montáž okien a vchodových dverí sa bude realizovať pomocným kotvením z hliníkových plechov, špáry sa vyplnia polyuretánovou penou. Vnútorné ostenia sa vyrovnajú a omietnu..

Povrchové úpravy: Povrchy vnútorných stien sa opravia hladkou stierkou a tenkovrstvou omietkou hr. do 5 mm. Konečná povrchová úprava bude v štandardnom vyhotovení ako maľba Primalex biela.

Podlahy: V hlavnej sále je KD je pôvodná podlaha vyhotovená z dubových parkiet. Tieto sa na celej ploche vybrúsia a natrú vhodným vodu odpudivým lakom.

V časti javiska je podlaha vyhotovená z hrubej drevenej palubovky. Táto sa dôkladne vybrúsi a povrch sa ošetrí matnou protišmykovou farbou v hodného odtieňa.

4. KONŠTRUKCIE A PRÁCE PSV

IZOLÁCIE PODLAHOVÉ: Nie sú predmetom tohto zadania.

IZOLÁCIE STREŠNÉ: V skladbe stropu sú dve vrstvy fólie. Vrchná hydroizolačná paropriepustná fólia slúži na ochranu tepelnej izolácie voči premokaniu vody zo strechy. Pod tepelnou izoláciou je parotesná fólia, ktoré neprepúšťa vodnú paru z priestoru do tepelnej izolácie. Pri jej ukladaní

sa musí vytvoriť medzi konštrukciou stropu a samotnou parotesnou fóliou vzduchová medzera, ktorou sa odvetráva tento priestor.

IZOLÁCIE TEPELNÉ: Strop budovy nad miestnosťou KD sa zateplí vodorovnou izoláciou Nobasil v hrúbke 30 cm.

KONŠTRUKCIE KLAMPIARSKE: Oplechovanie parapetov 2 okien.

KONŠTRUKCIE STOLÁRSKE: Vnútorne dvere sú plastové jedno resp. dvojkrídlové presklené podľa výberu investora.

Vonkajšie vstupné dvere hliníkové sú dvojkrídlové presklené.

Okenné otvory sú plastové s tepelnoizolačným trojsklom. Splňujú požiadavku súčiniteľa prechodu tepla max. $U = 1,0 \text{ W.m}^{-2}.\text{K}^{-1}$.

Do otvoru vedúceho do podkrovia sa inštalujú zasúvacie podkrovné schody - v dĺžke 3,5 m.

VYKUROVANIE: Objekt bude vykurovaný krbovou pecou na drevo o výkone 10 – 15 kW, umiestnenou v severozápadnom rohu budovy.

ZDRAVOTECHNIKA: Nie je predmetom tohto zadania.

KANALIZÁCIA: Nie je predmetom tohto zadania.

ZARIADOVACIE PREDMETY: V rámci inštalácie zariadení sa inštaluje 1 umývadlo v časti javiska v priestore za stenou oproti umývadlu, ktoré je inštalované v kancelárii OÚ.

ELEKTROINŠTALÁCIA

Projektová dokumentácia elektroinštalácie rieši svetelnú a zásuvkovú elektroinštaláciu v miestnostiach č. 1.04 a 1.05.

VZDUCHOTECHNIKA

V objekte bude zabezpečené vetranie prirodzeným spôsobom podľa príslušných hygienických noriem.

SPEVNENÉ PLOCHY

Predmetom projektovej dokumentácie je vydláždenie súčasného betónového okapového chodníka.

IMMOBILNOSŤ

Priestory KD - miestnosť č. 1.05 sú prístupné pre imobilných návštevníkov.

5. STAROSTLIVOSŤ O ŽIVOTNÉ PROSTREDIE

Počas projektovania a vykonávania stavebných prác požadujeme uplatniť vyhlášku SÚBP SÚB č. 374/1990 Zb., vyhlášku MPSVR SR č. 718/2002 Z.z., a nariadenia vlády:

Nariadenia vlády Slovenskej republiky č. 396/2006 z 24. mája 2006 o minimálnych bezpečnostných a zdravotných požiadavkách na stavenisko

Nariadenia vlády Slovenskej republiky č.391/2006 Z.z., o minimálnych bezpečnostných požiadavkách na pracovisko

Nariadenia vlády Slovenskej republiky č. 387/2006 Z.z., o požiadavkách na zaistenie bezpečnostného a zdravotného označenia pri práci

Nariadenia vlády Slovenskej republiky č.281/2006 Z.z., o minimálnych bezpečnostných a zdravotných požiadavkách pri práci s bremenami.

Životné prostredie danou výstavbou nebude znehodnotené. Nechoádza k asanáciám chránených objektov, obdobne ani k výrubu zelene.

Dažďové vody sú zvedené voľne na terén, splaškové odpadové vody z objektu sú vyústené do žumpy.

Počas realizácie výstavby vzniknú nasledovné odpady – stavebná suť a obaly /papierové, PVC/. Tieto budú zhromažďované v prepravných kontajneroch a vyvážené podľa potreby na miesto likvidácie, ktoré určí Okresný úrad Odbor ŽP.

08 01 11 odpadové farby a laky obsahujúce organické rozpúšťadlá alebo iné
Nebezpečné látky

08 01 12 odpadové farby a laky iné ako uvedené v 08 01 11

15 01 01	obaly z papiera a lepenky
15 01 10	obaly obsahujúce zvyšky nebezpečných látok alebo kontaminované nebezpečné látky
15 01 02	obaly z plastov
17 01 01	betón
17 01 02	tehly
17 01 03	obkladačky, dlaždice a keramika
17 04 01	meď, bronz, mosadz
17 04 02	hliník
17 04 11	káble iné ako uvedené v 17 04 10
17 01 07	zmesi betónu, tehál, obkladačiek, dlaždíc a keramiky iné 17 01 06
17 02 01	drevo
17 04 05	železo a oceľ 17 09 04 – zmieš. odpady zo stavieb a demolácií –
17 05 06	výkopová zemina iná ako uvedená v 17 05 05
17 09 04	zmieš. odpady zo stavieb a demolácií – uskladnené na mieste určenom investorom a odvezené na najbližšiu skládku komunálneho odpadu.

ODOLNOSŤ A POŽIARNA BEZPEČNOSŤ:

Odolnosť navrhovaných stavebných konštrukcií je dostatočná, obdobne odstupové vzdialenosti a únikové cesty. Podrobne vid'. kapitola POŽIARNA OCHRANA.

RIEŠENIE DOPRAVY


Dopravné napojenie objektu je priamo na príslušnú obslužnú komunikáciu .


STAROSTLIVOSŤ O BEZPEČNOSŤ, HYGIENU PRÁCE A TECHNICKÉ ZABEZPEČENIE

Pri realizácii stavby je potrebné, aby dodávateľ dodržiaval všetky bezpečnostné, technické, technologické predpisy a normy, ktoré súvisia s vykonávanou prácou. Vzhľadom na bezpečnosť práce musí dodržať znenie Vyhlášky č. 374 Slovenského úradu bezpečnosti práce a Slovenského banského úradu zo 14. augusta 1990 o bezpečnosti práce a technických zariadení pri stavebných prácach. Stavenisko bude ohradené ochranným oplotením.

PROTIPOŽIARNE ZABEZPEČENIE STAVBY

Vypracované je v súlade s požiadavkami zákonov a noriem platných na území SR, kódexu noriem „Požiarne bezpečnosť stavieb“ a ostatných dotknutých STN.

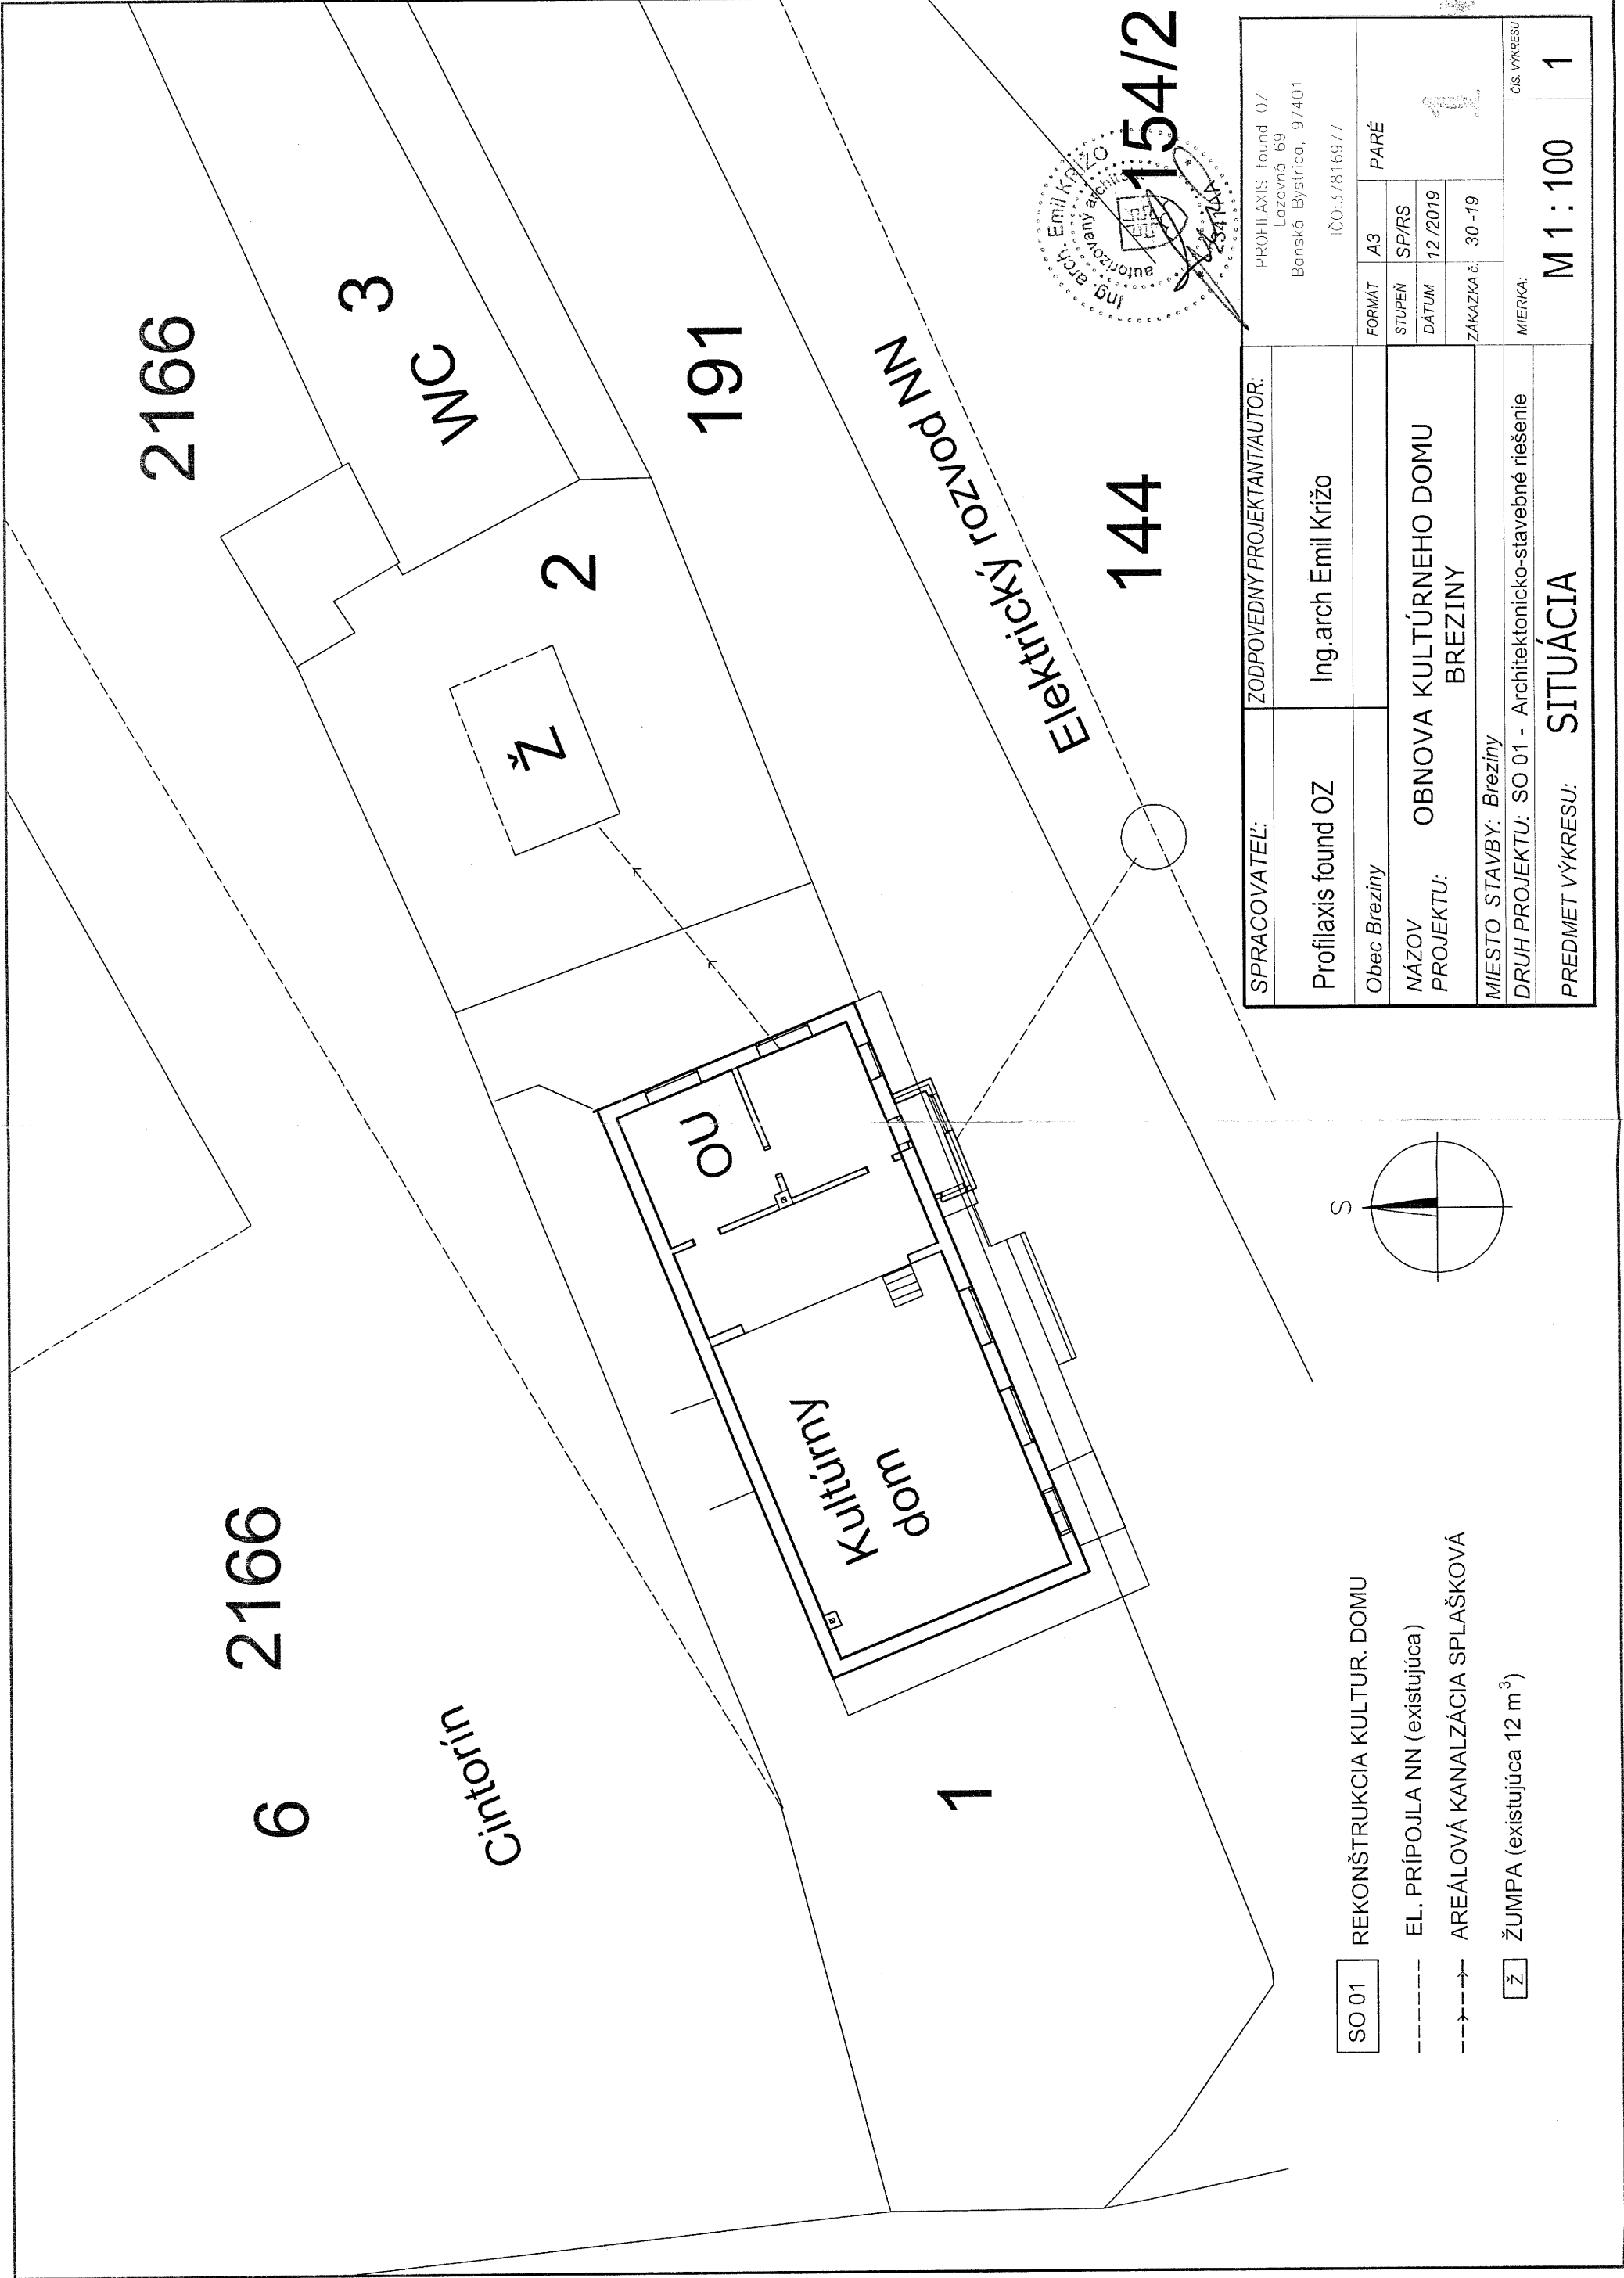


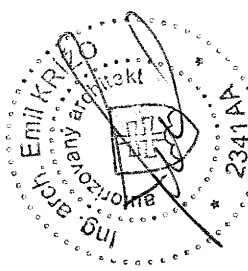


TABUĽKA MĚSTNOSTI						
Č. M.	MĚSTNOST - OBECHY ÚPAŘAD	PLOCHA	QZN	POD. 4th	UPRAVA STĚN	UPRAVA STROPOV
1.01	Zároveň	3,69	P6	Dřevěná gres	vápená omítková + malba	vápená omítková + malba
1.02	Končablada	18,42	P5	STC - zlatová	vápená omítková + malba	vápená omítková + malba
1.03	Končablada asanová	18,42	P5	PVC - zlatové	vápená omítková + malba	vápená omítková + malba
	OBECHY ÚPAŘAD SPOULI	41,53				
	KULTURNÍ DOM					
1.04	Jeněsto	21,02	P7	Dřevěný dubovec	vápená omítková + malba	vápená omítková + malba
1.05	Společenská síň	92,42	P1	Dřevěné parkety	vápená omítková + malba	vápená omítková + malba
	KULTURNÍ DOM SPOULI	119,44				

PLOCHY FASÁDY ČASTI OÚ SÚ ZATEPLENÉ KONTAKTNÝM ZATEPLOVACÍM SYSTÉMOM EPS hr.100mm

REZ B - B

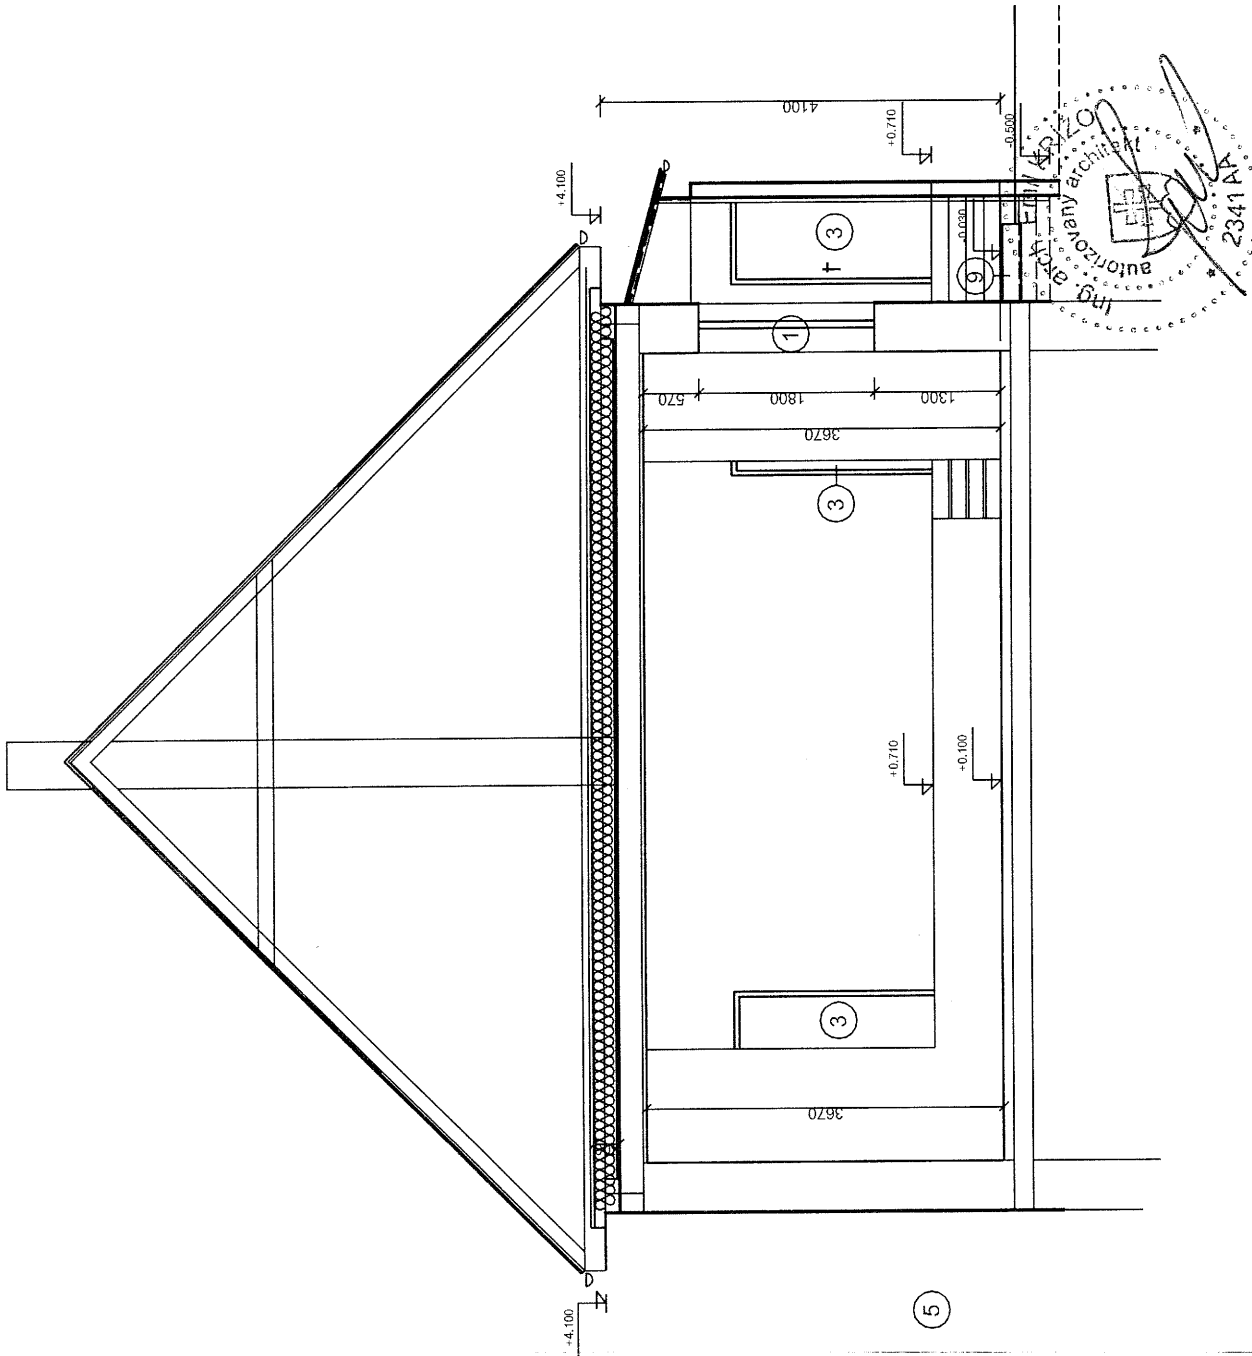

REZ A - A


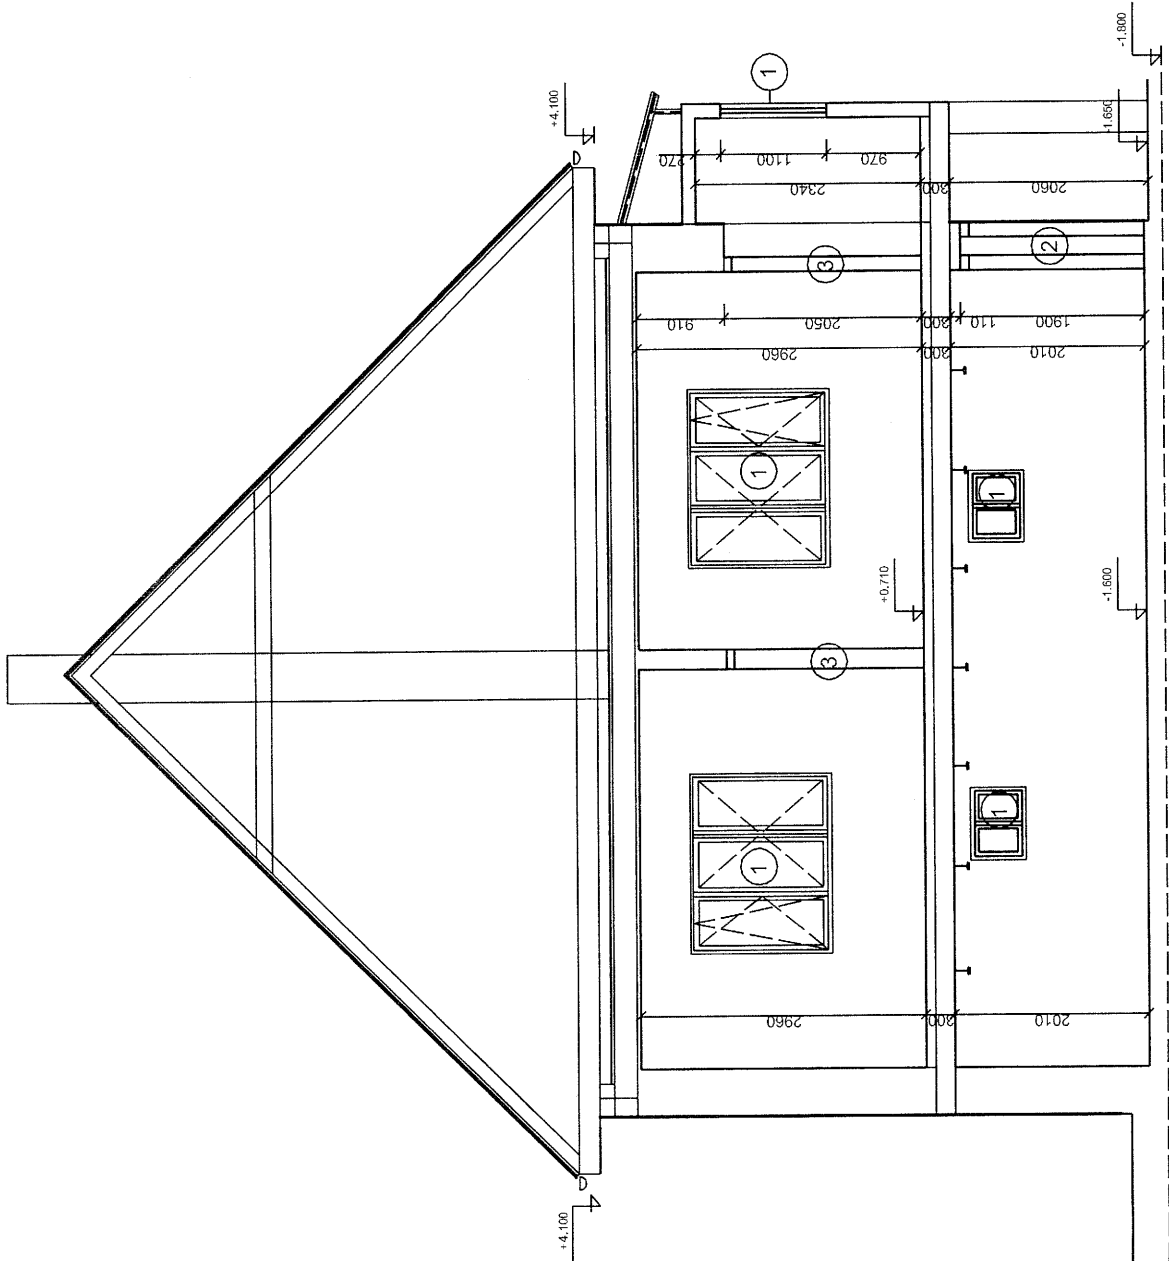


PLOCHY FASÁDY ČASTI OÚ SÚ ZATEPLENÉ KONTAKTNÝM ZATEPLOVACÍM SYSTÉMOM EPS hr.100mm

- IZOLÁCIA V PODKROVÍ
- PE FOLIA
 - MINERÁLNA VATA, lambda 0,030 W/K.m hr 2x120mm
 - EXIST. KONŠTRUKCIA STROPOU:
 - HLINENÝ NÁSYP cca 100mm
 - HORNÝ ZÁKLOP
 - STROPNÉ TRÁMY
 - SPODNÝ ZÁKLOP
 - OMIETKA NA RÁKOSE

SPRACOVATEĽ:	ZODPOVEDNÝ PROJEKTANT/AUTOR:	PROFILAXIS found OZ Lazovná 69 Banská Bystrica, 97401 IČO:37816977
Profilaxis found OZ	Ing.arch Emil Križo	
Obec Breziny		FORMÁT A3 STUPEŇ SP/RS DÁTUM 12 /2019 ZÁKAZKA č. 30 -19
NÁZOV OBNOVA KULTÚRNEHO DOMU PROJEKTU: BREZINY		MIERKA: 1
MIESTO STAVBY: Breziny		ČÍS. VÝKRESU
DRUH PROJEKTU: SO 01 - Architektonicko-stavebné riešenie		
PREDMET VÝKRESU: REZY A - A, B - B		3

REZ C - C

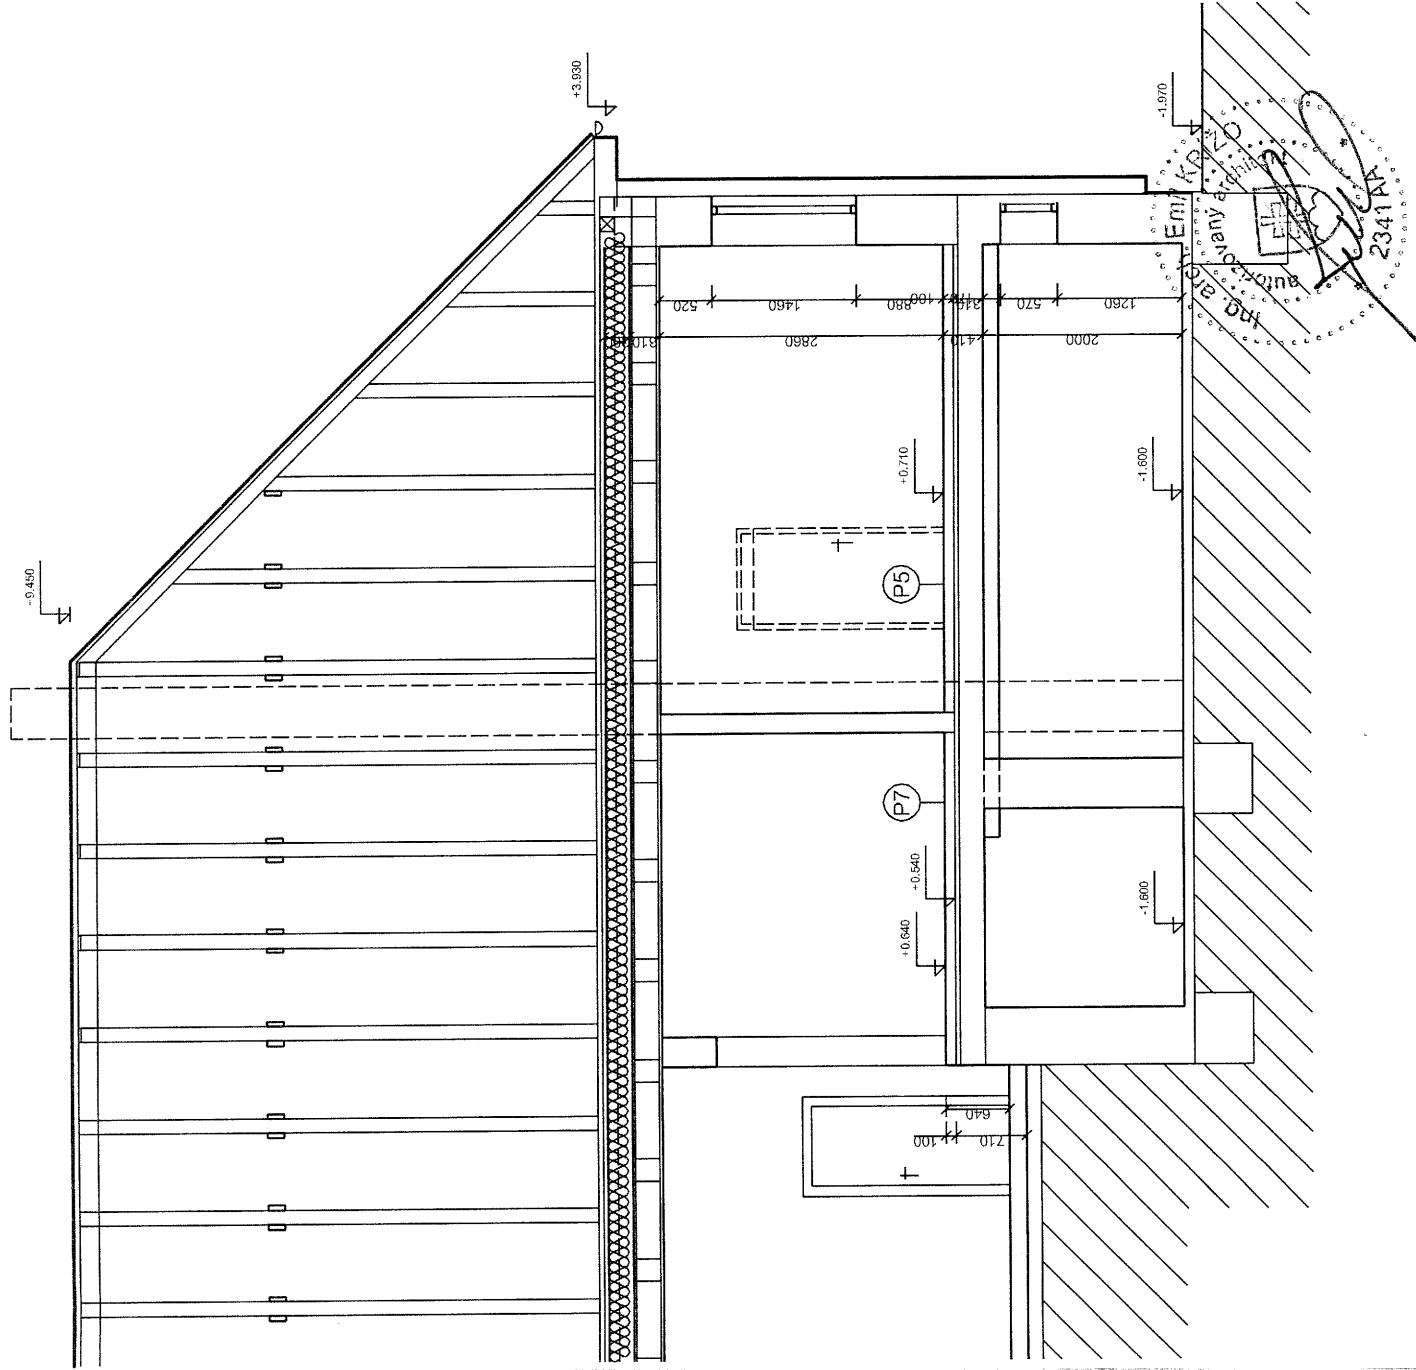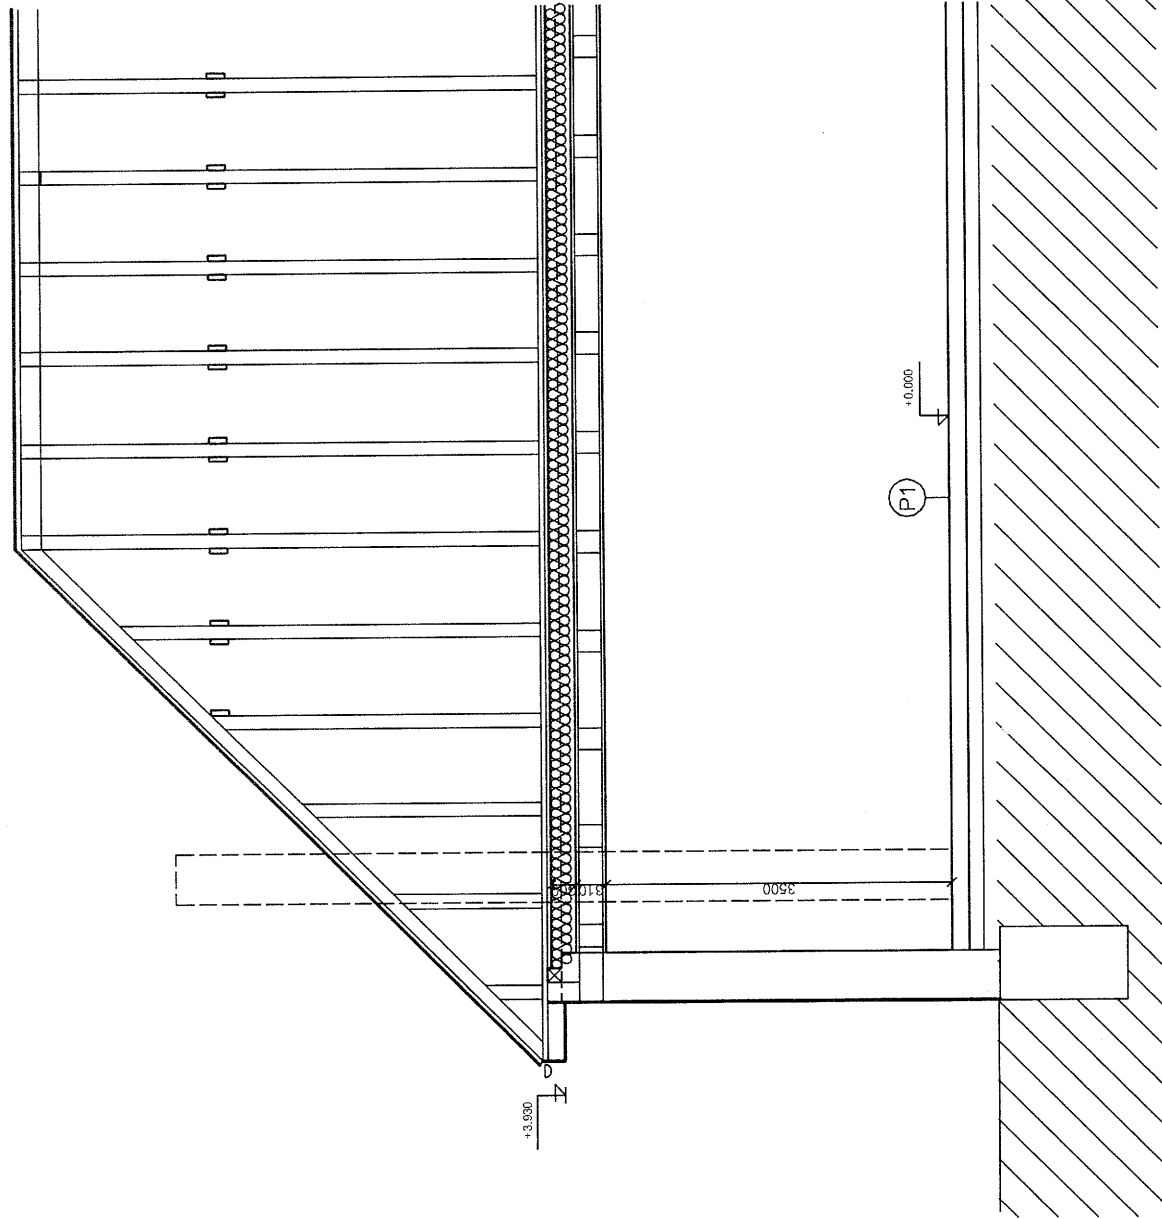


PLOCHY FASÁDY ČASTI OÚ SÚ ZATEPLENÉ KONTAKTNÝM ZATEPLOVACÍM SYSTÉMOM EPS hr.100mm

IZOLÁCIA V PODKROVÍ

- PE FOLIA
- MINERÁLNA VATA, lambda 0,030 W/K.m hr 2x120mm
- EXIST. KONŠTRUKCIA STROPOU:
 - HLINENÝ NÁSYP cca 100mm
 - HORNÝ ZÁKLOP
 - STROPNÉ TRÁMY
 - SPODNÝ ZÁKLOP
 - OMIETKA NA RÁKOSE

SPRACOVATEL:	ZODPOVEDNÝ PROJEKTANT/AUTOR:	PROFILAXIS found OZ Lozovná 69 Banská Bystrica, 97401 IČO:37816977
Profilaxis found OZ	Ing.arch Emil Križo	FORMÁT A3 STUPEŇ SP/RS DÁTUM 12 /2019 ZÁKAZKA č. 30 -19
Obec Breziny		PARÉ
NÁZOV PROJEKTU:	OBNOVA KULTÚRNEHO DOMU BREZINY	
MIESTO STAVBY:	Breziny	
DRUH PROJEKTU:	SO 01 - Architektonicko-stavebné riešenie	MIERKA:
PREDMET VÝKRESU:	REZ C - C	M 1 : 100
		ČÍS. VÝKRESU 4

POHĽAD JUŽNÝ

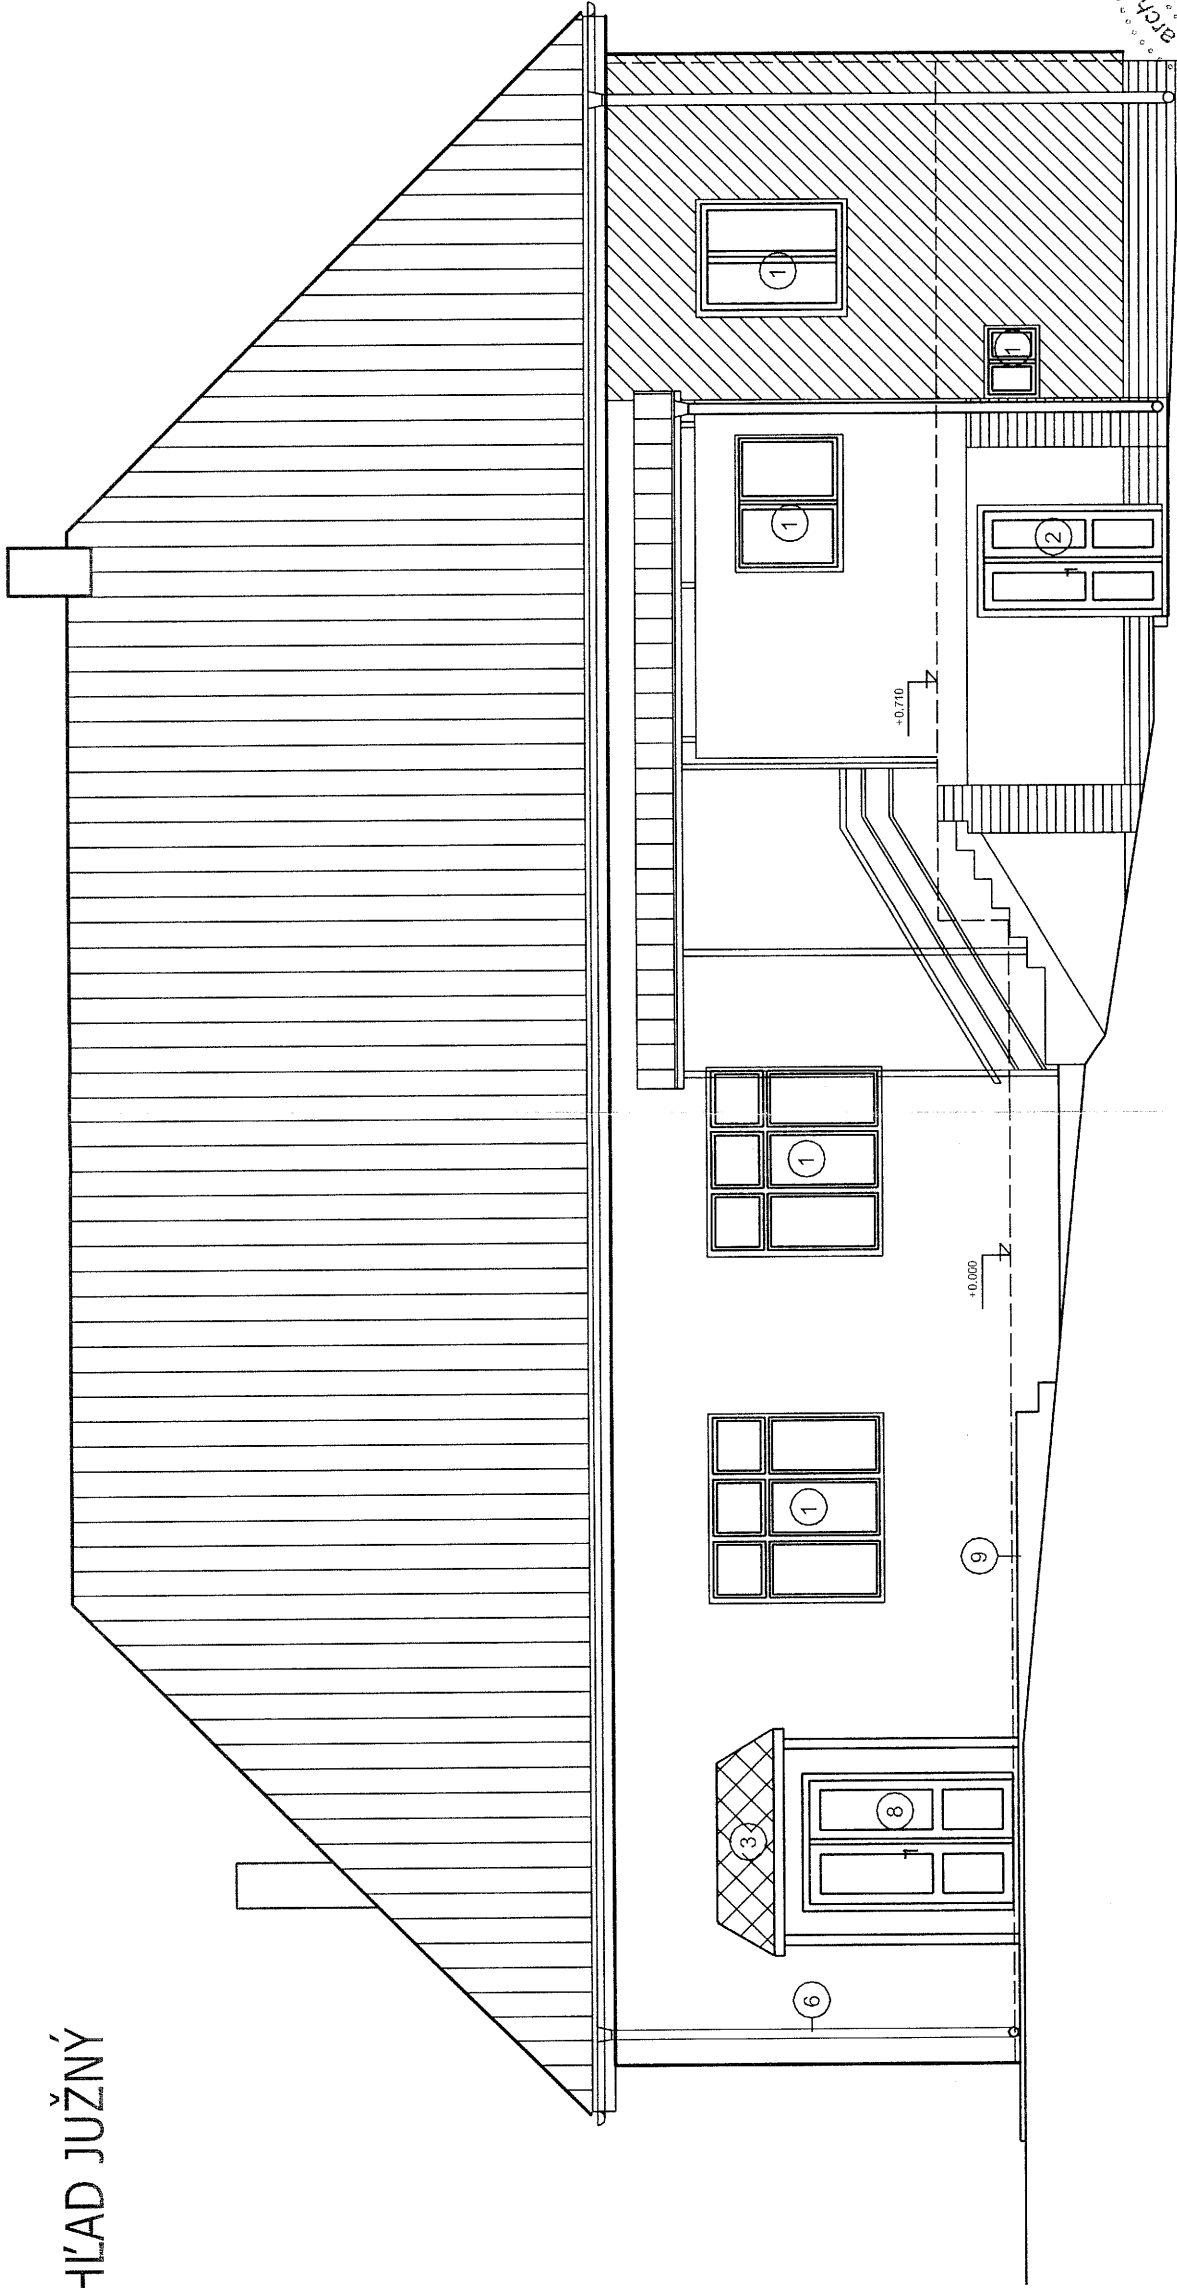

 PLOCHY FASÁDY ZATEPLENÉ KONTAKTNÝM ZATEPLOVACÍM SYSTÉMOM EPS hr.100mm


STRECHA JE ZREKONŠTRUOVANÁ, KRYTINA NOVÁ Z POPLASTOVANÉHO PLECHU V TVARE ŠKRIDLE

POZNÁMKY:

- pôvodná fasádna omietka brizolitová, farba biela
- vyznačené plochy fasády sú už zateplené EPS hr. 100mm, fasádna sterka farba veľmi svetlý oker
- sokel obklad kabrinec
- existujúca strešná krytina - ocelový škridloplech poplastovný, farba červená
- okná dvojité - rámy drevo, farba moridlo tmavohnedé.

SPRACOVATEĽ:	ZODPOVEDNÝ PROJEKTANT/AUTOR:				PROFILAXIS found OZ Lazovná 69 Banská Bystrica, 97401 IČO:37816977
Profilaxis found OZ	Ing.arch Emil Krížo				
Obec Breziny					FORMÁT A3
NÁZOV PROJEKTU:	OBNOVA KULTÚRNEHO DOMU BREZINY				STUPEŇ SP/RS
MIESTO STAVBY: Breziny					DÁTUM 12/2019
DRUH PROJEKTU: SO 01 - Architektonicko-stavebné riešenie					ZÁKAZKA č. 30 -19
PREDMET VÝKRESU:	POHĽAD JUŽNÝ				MIERKA:
	M 1 : 100				ČÍS. VÝKRESU 5

POHĽAD SEVERNÝ

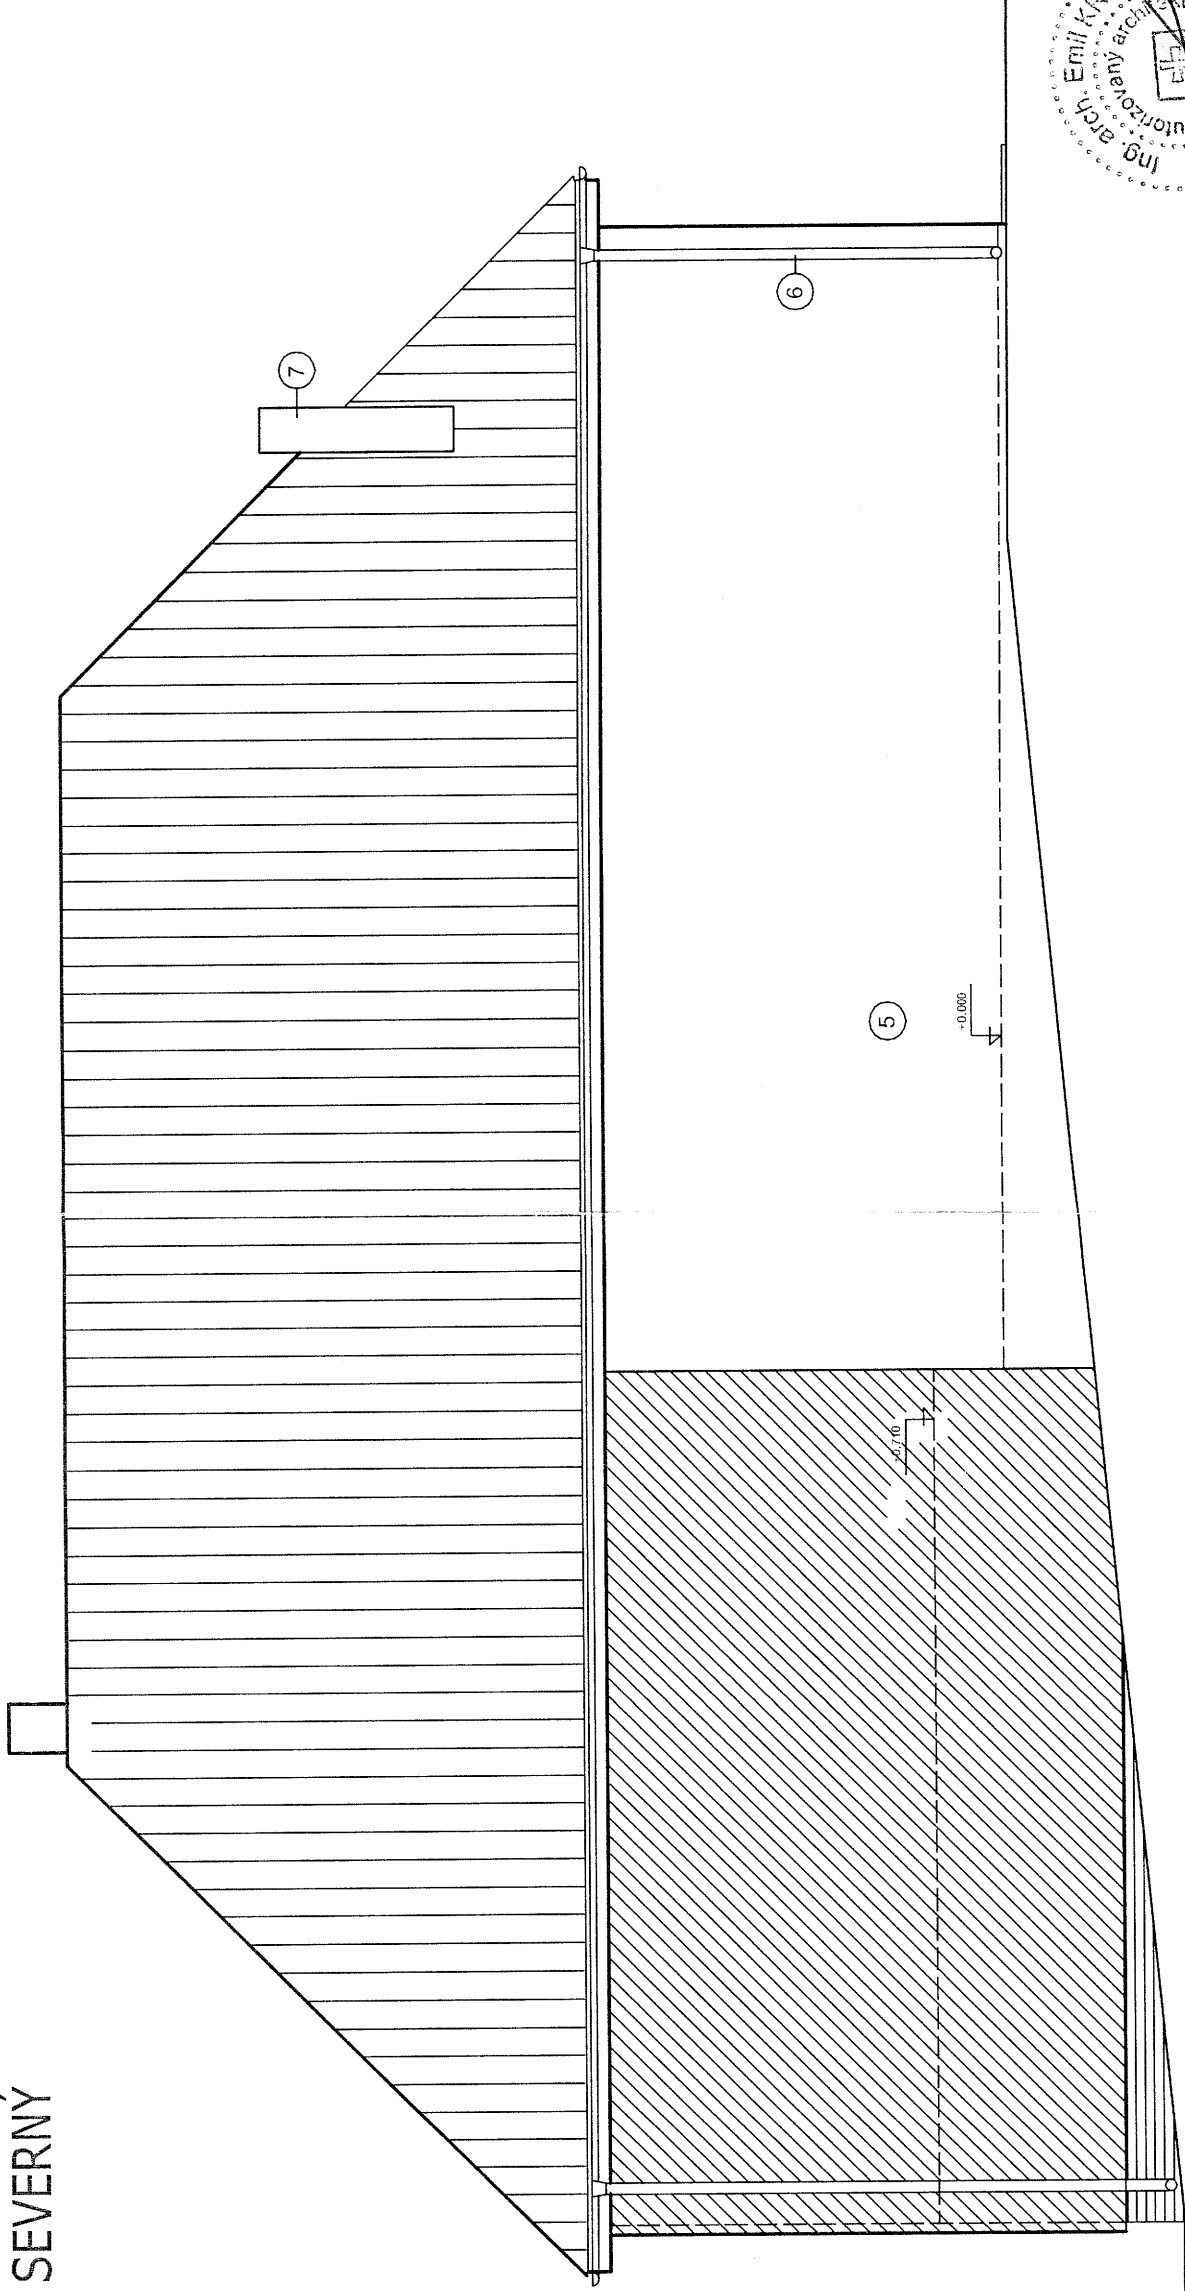


STRECHA JE UŽ ZREKONŠTRUOVANÁ, KRYTINA NOVÁ Z POPLASTOVANÉHO PLECHU V TVARE ŠKRIDLE

POHĽAD SEVERNÝ


POZNÁMKY:

- pôvodná fasádna omietka brizolitová, farba biela
- vyznačené plochy fasády sú už zateplené EPS hr. 100mm, fasádna sterka farba veľmi svetlý oker
- sokel obklad kabriniec
- existujúca strešná krytina - ocelový škridloplech poplastovný, farba červená
- okná dvojité - rámy drevo, farba moridlo tmavohnedé.

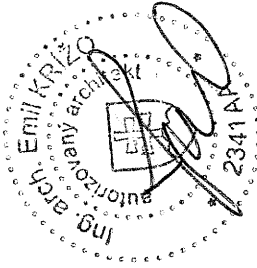


SPRACOVATEĽ:	ZODPOVEDNÝ PROJEKTANT/AUTOR:	PROFILAXIS found OZ Lazovná 69 Banská Bystrica, 97401 IČO:37816977
Profilaxis found OZ	Ing.arch Emil Krížo	
Obec Breziny		FORMÁT A3 STUPEŇ SP/RS DÁTUM 12 /2019 ZAKAZKA č. 30 -19
NÁZOV OBNOVA KULTÚRNEHO DOMU PROJEKTU:	BREZINY	
MIESTO STAVBY: Breziny		
DRUH PROJEKTU: SO 01 - Architektonicko-stavebné riešenie		
PREDMET VÝKRESU: POHĽAD SEVERNÝ	MIERKA:	Čís. výkresu
	M 1 : 100	6

POHĽAD ZÁPADNÁ

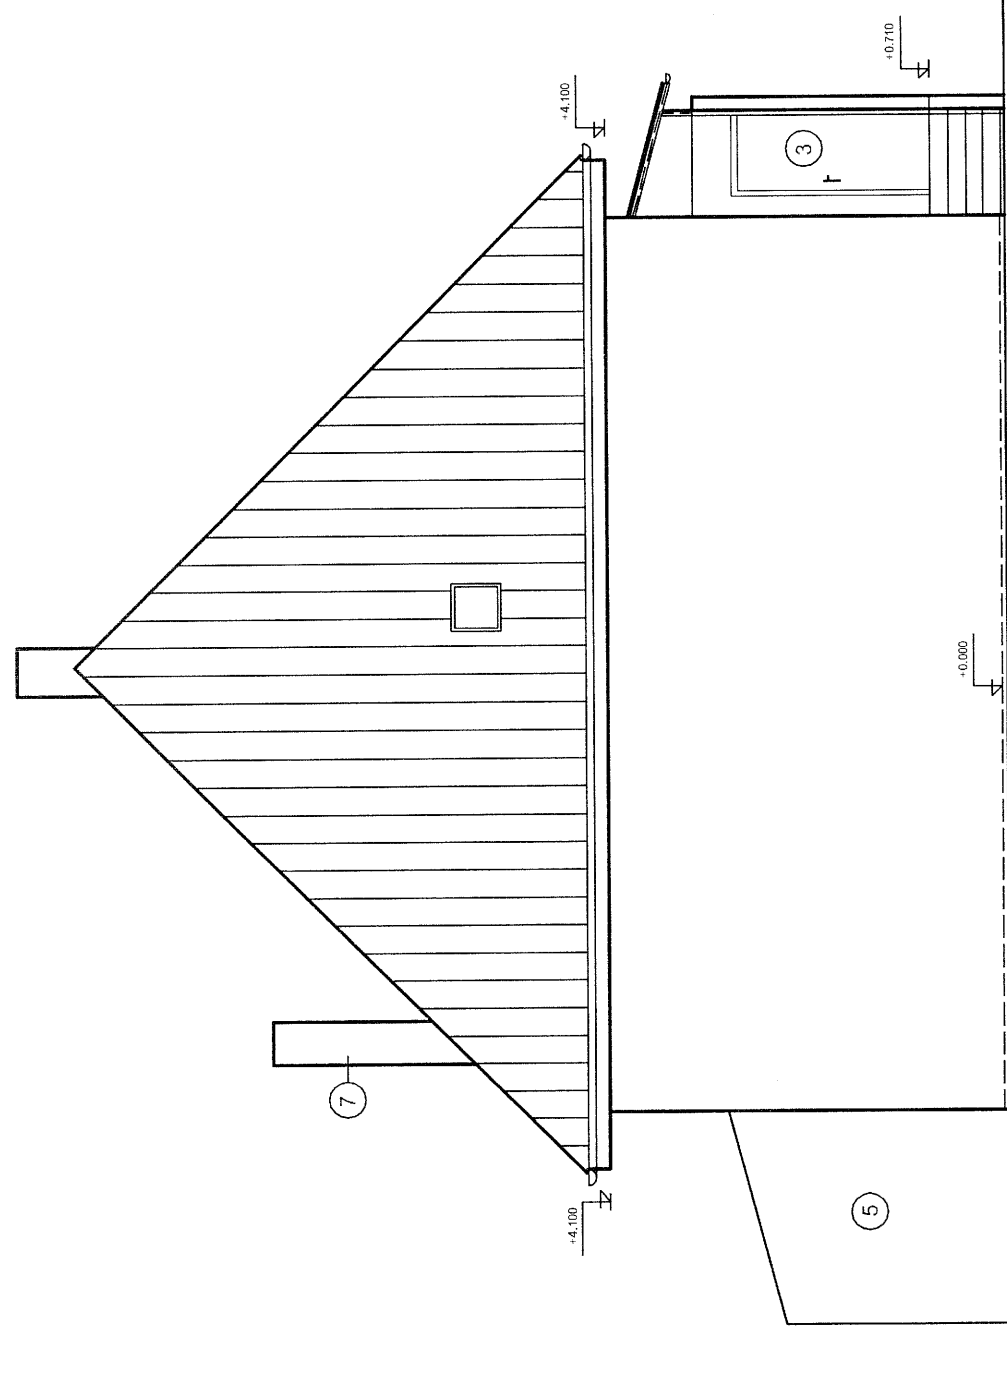

POHĚAD VÝCHODNÝ

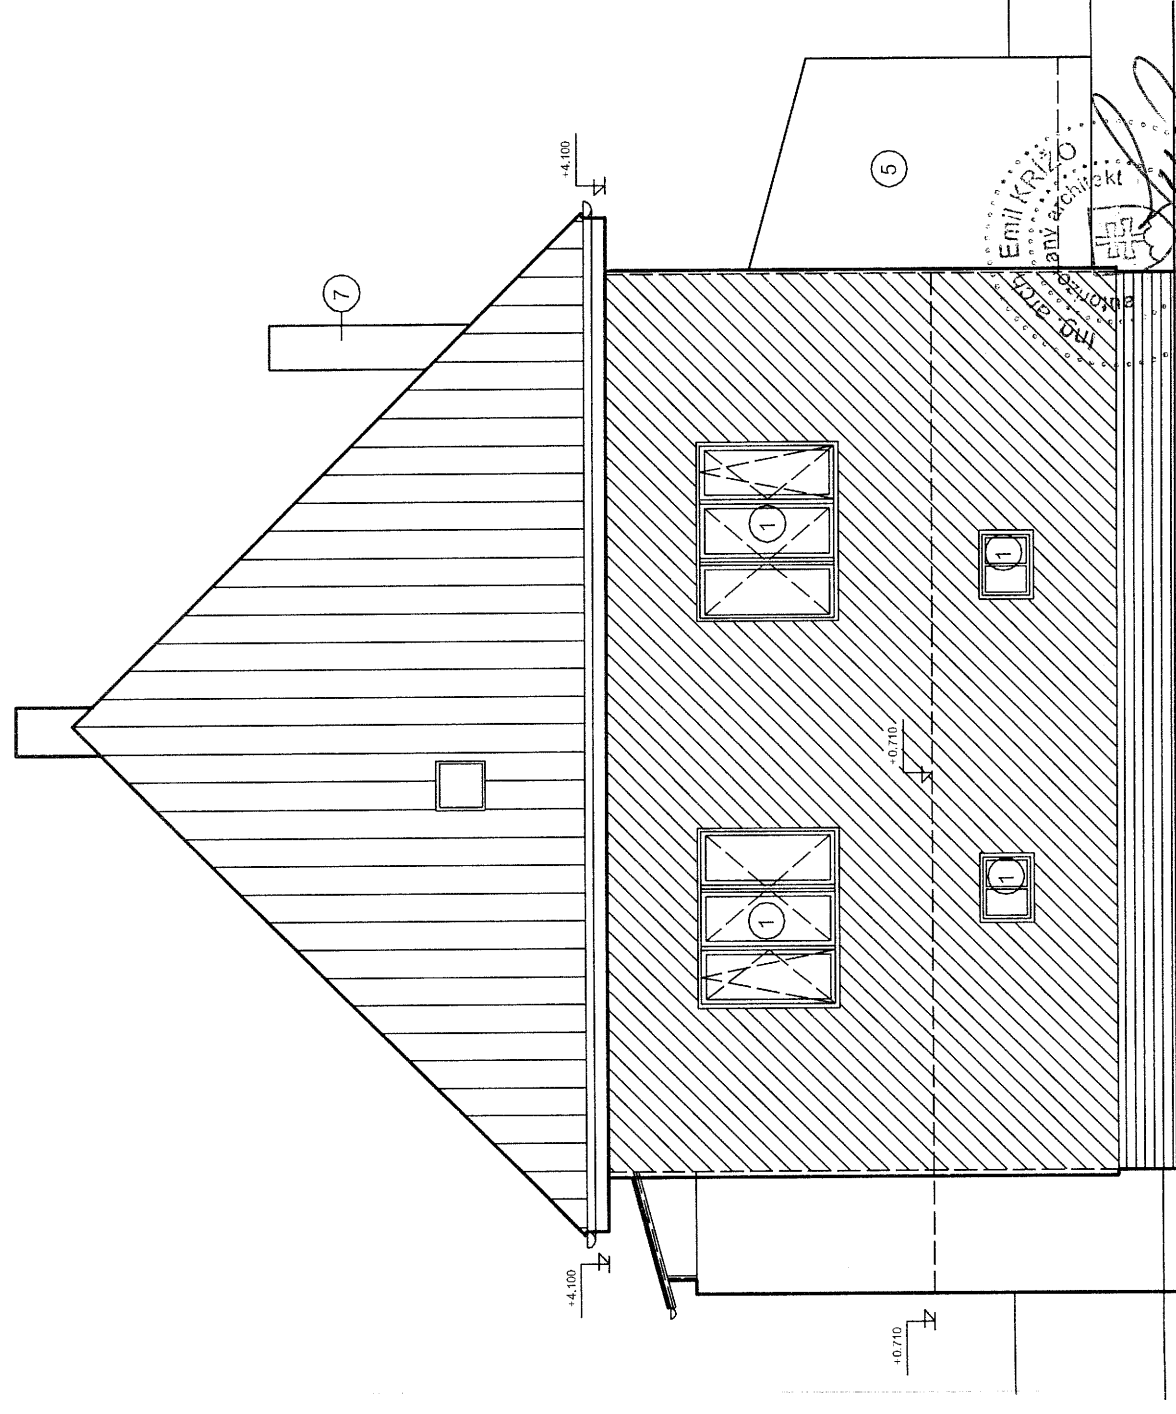


 PLOCHY FASÁDY ZATEPLENÉ KONTAKTNÝM ZATEPLOVACÍM SYSTÉMOM EPS hr.100mm

STRECHA JE ZREKONŠTRUOVANÁ, KRYTINA NOVÁ Z POPLASTOVANÉHO PLECHU v TVARE ŠKRIDLÉ


POZNÁMKY:

- pôvodná fasádna omietka brizolitová, farba biela
- vyznačené plochy fasády sú už zateplené EPS hr. 100mm, fasádna sterka farba veľmi svetlý oker
- sokel obklad kabrinec
- existujúca strešná krytina - ocelový škridloplech poplastovný, farba červená
- okná dvojité - rámy drevo, farba moridlo tmavohnedé.


SPRACOVATEĽ:		ZODPOVEDNÝ PROJEKTANT/AUTOR:		PROFILAXIS found OZ Lazovné 69 Banská Bystrica, 97401 IČO: 37816977		FORMÁT A3		PARÉ		čís. výkresu 7	
Profilaxis found OZ		Ing.arch Emil Križo				STUPEŇ SPI/RS					
Obec Breziny						DÁTUM 12 /2019					
NÁZOV PROJEKTU:		OBNOVA KULTÚRNEHO DOMU BREZINY				ZÁKAZKA č.		30 -19			
MIESTO STAVBY: Breziny											
DRUH PROJEKTU:		SO 01 - Architektonicko-stavebné riešenie									
PREDMET VÝKRESU:		POHĽAD VÝCHODNÝ A ZÁPADNÝ									

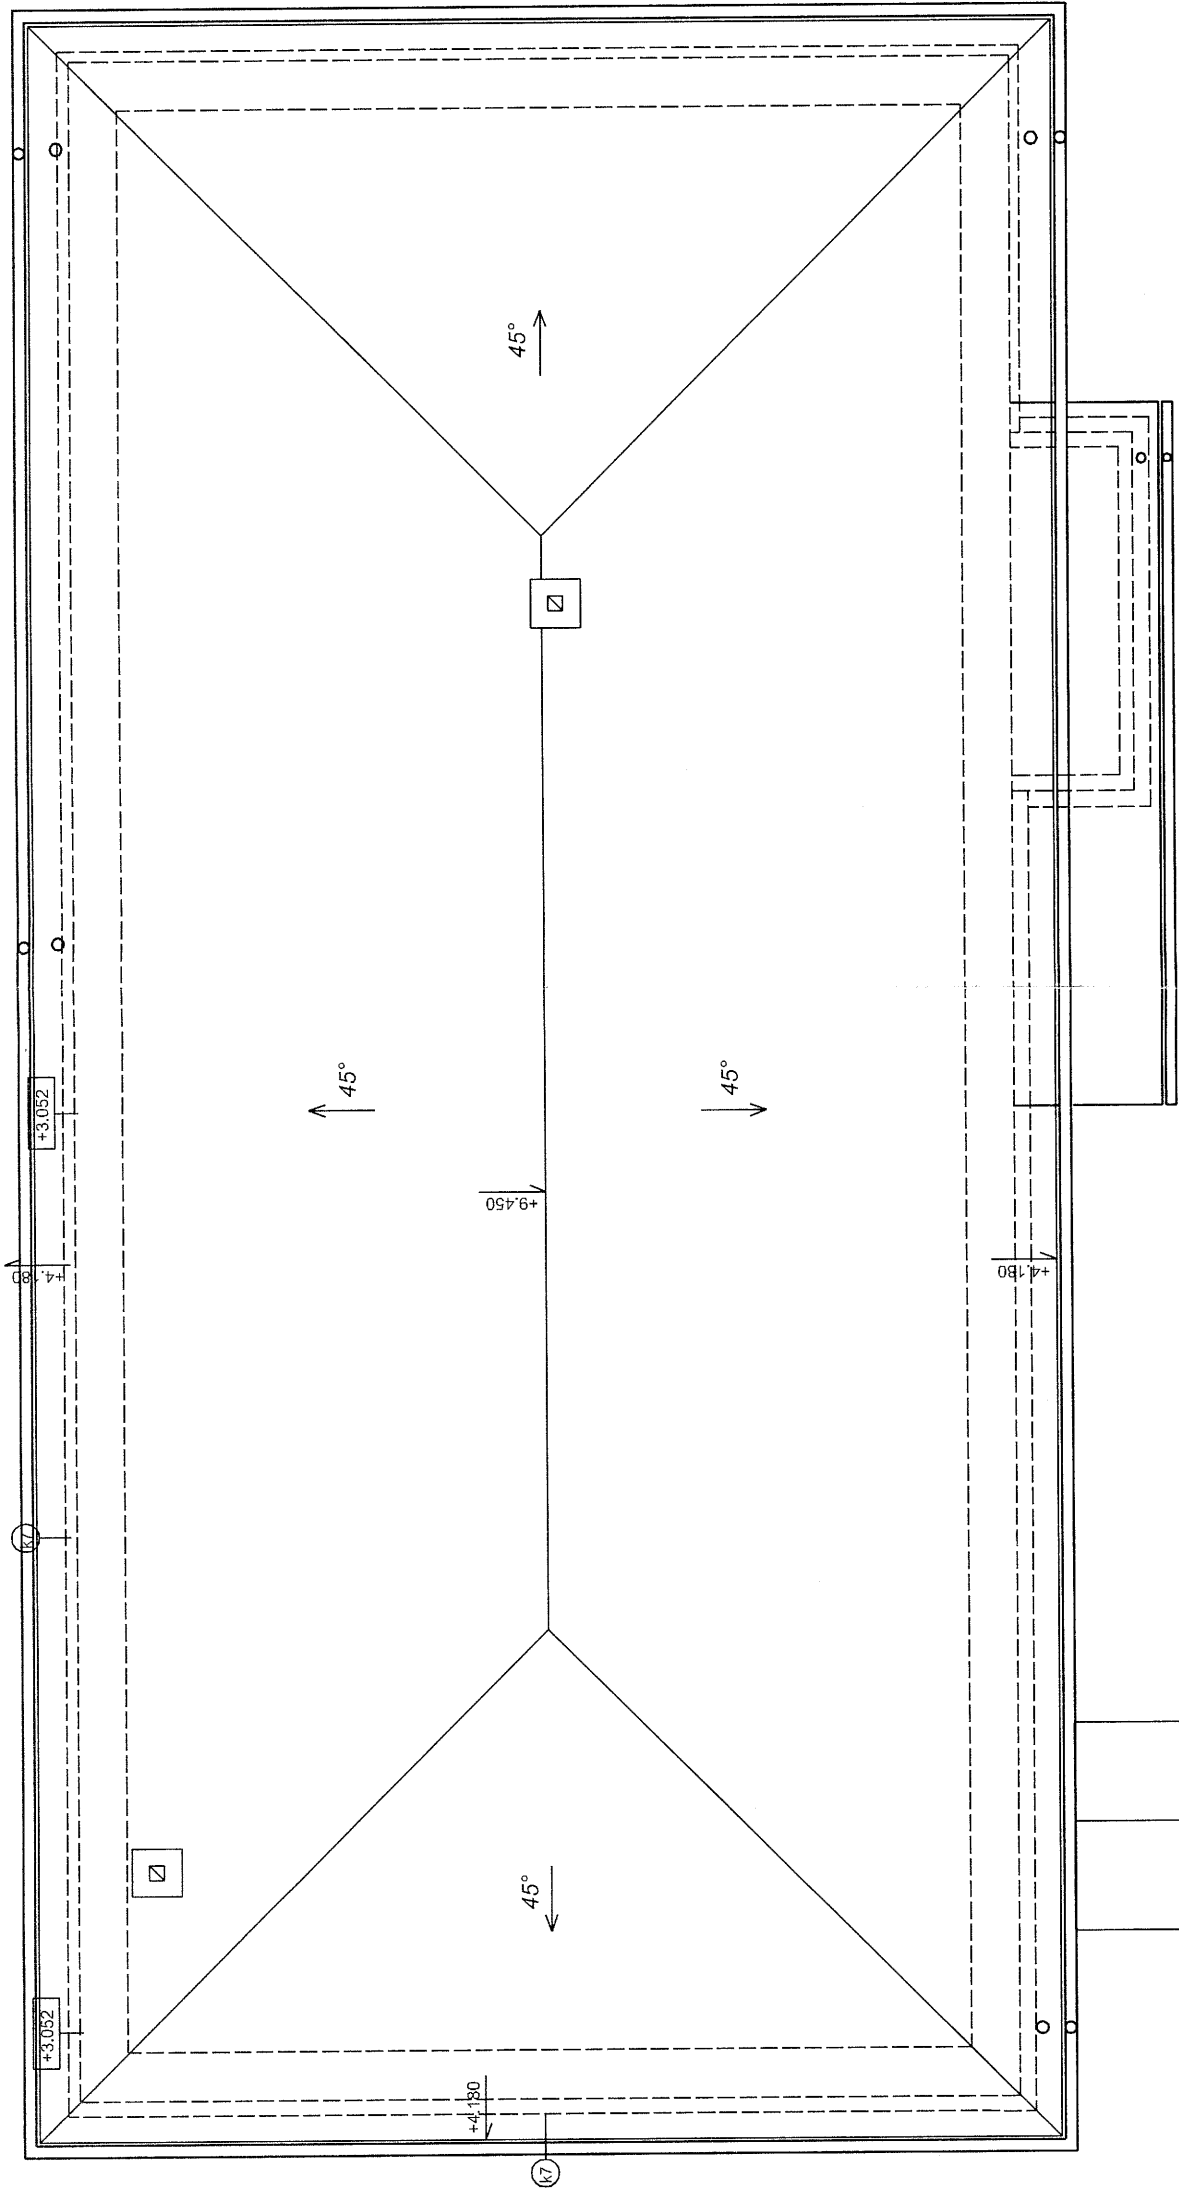

KRYTINA NAD POVODNOU BUDOVOU JE VYMENENÁ - POPLASTOVANÝ ŠKRIDPLECH

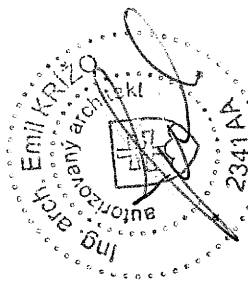


SPRACOVATEL:		ZODPOVEDNÝ PROJEKTANT/AUTOR:			
Profilaxis found OZ		Ing.arch Emil Križo			
Obec Breziny					
NÁZOV PROJEKTU:		OBNOVA KULTÚRNEHO DOMU BREZINY			
MIESTO STAVBY: Breziny					
DRUH PROJEKTU: SO 01 - Architektonicko-stavebné riešenie					
PREDMET VÝKRESU: STRECHA					
		MIERKA: M 1 : 100		ČÍS VÝKRESU 8	
		FORMÁT A3		PARÉ	
		STUPEN SP/RS			
		DATUM 12 /2019			
		ZÁKAZKA č. 30 -19			
		IČO:37816977			
		PROFILAXIS found OZ			
		Lazovná 69			
		Banská Bystrica, 97401			

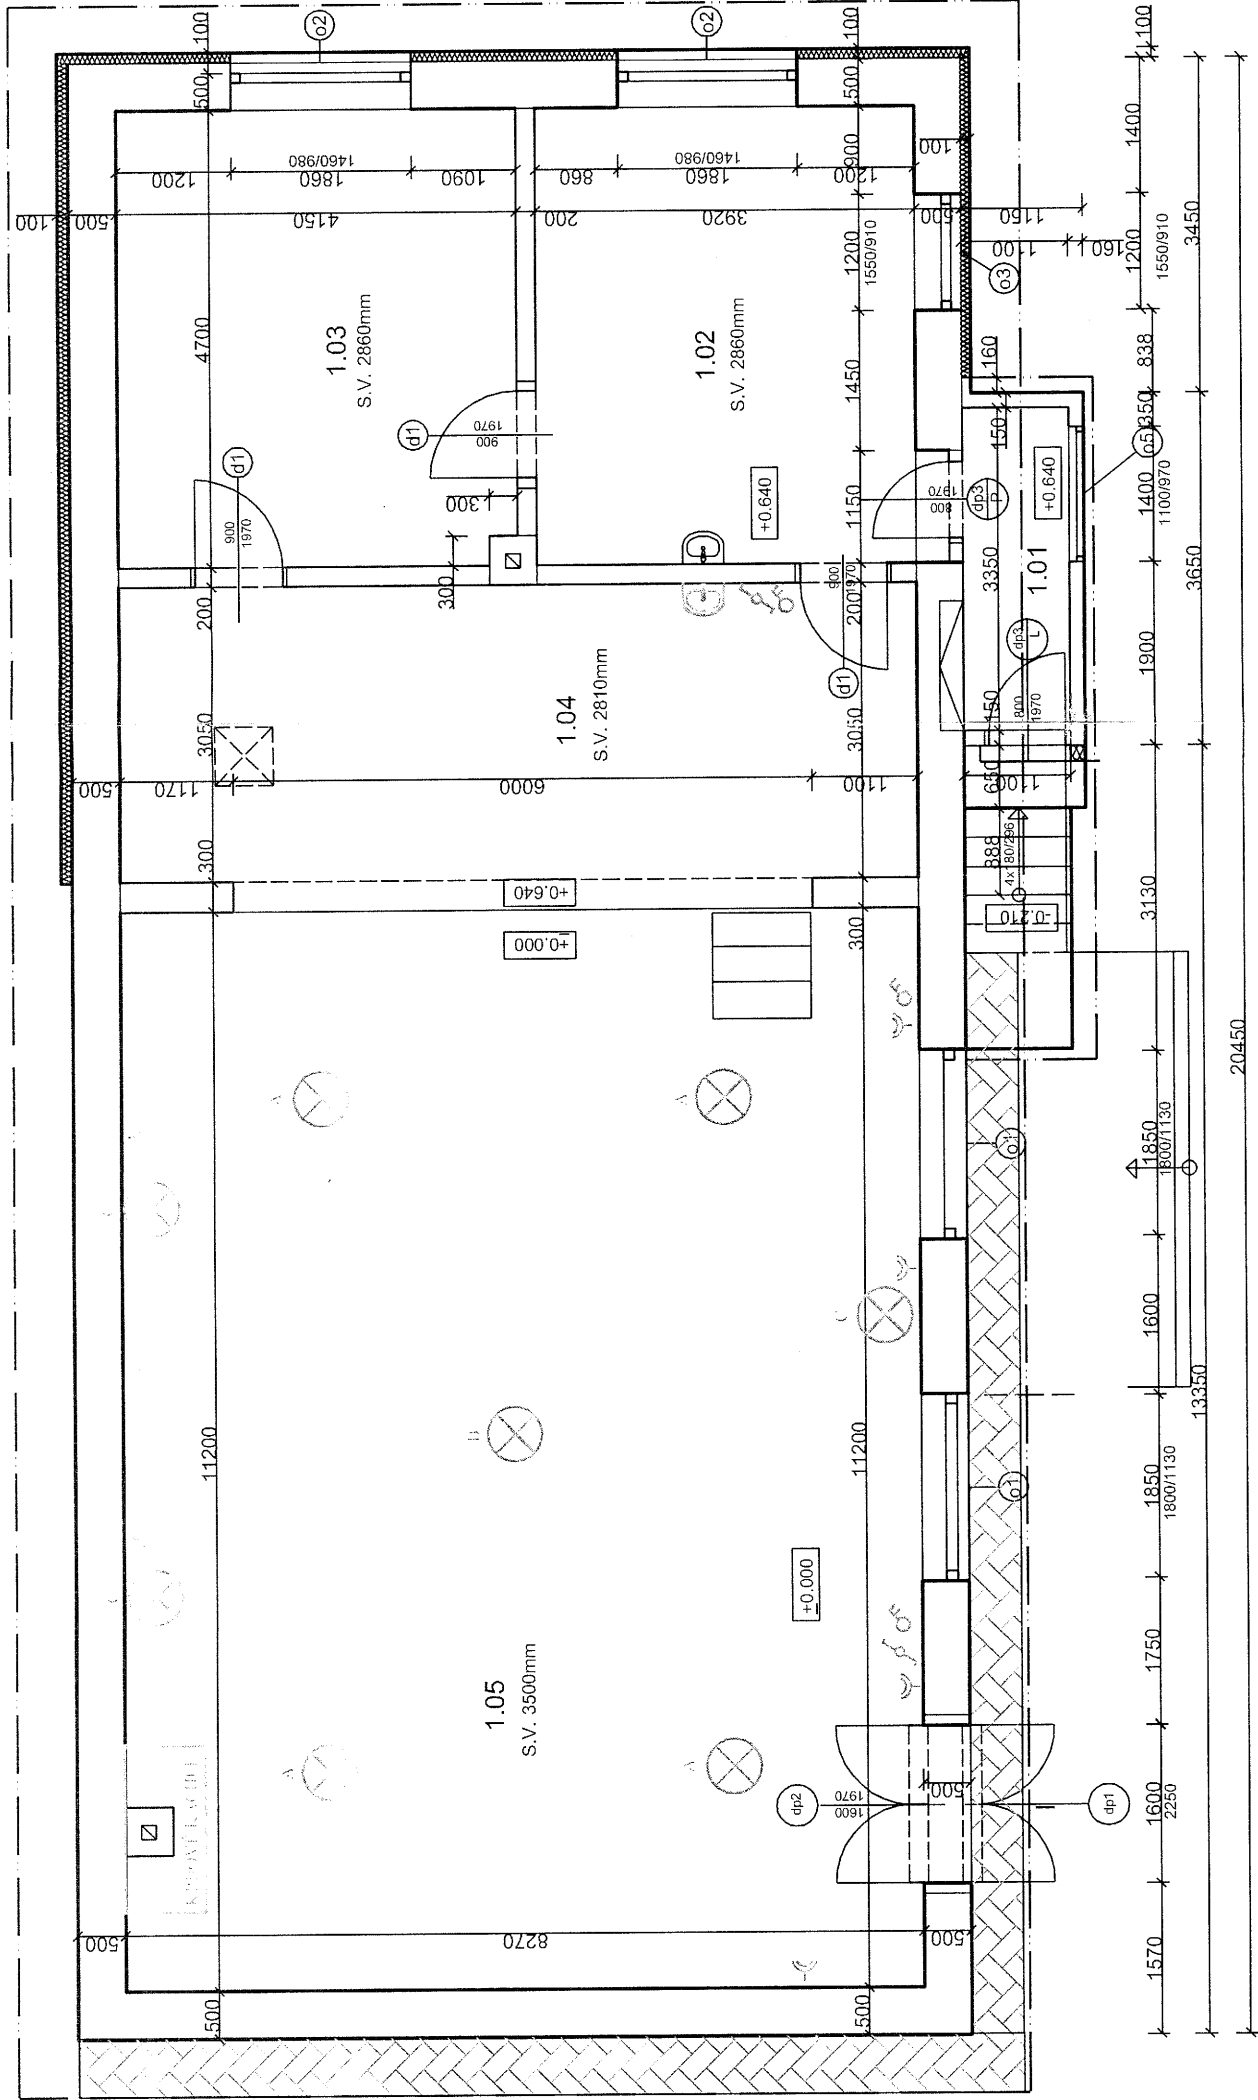

- ⊗ A LED SVIETIDLO STROPNÉ - BIELE, 36W, IP20
- ⊗ B LED SVIETIDLO STROPNÉ - BIELE, 26W, IP20
- ⊗ C LED SVIETIDLO NÁSTENNÉ - BIELE, 8W, IP20
- ⌘ ♂ DVOJPÓLOVÝ VYPÍNAČ VEĽKOPLOŠNÝ, TYP 3553 - 01280, 10A, 250V
- ⌘ ♂ STRIEDAVÝ PREPÍNAČ VEĽKOPLOŠNÝ, TYP 3553 - 06280, 10A, 250V
- ⌘ ♂ DVOJZÁSUVKA TYP 5514 - 2235, 10/16A, 250V


POZNÁMKY

3 NPE, 50 Hz, 230/400V AC/TN-C-S
OCHRANA PRED ÚRAZOM ELEKTRICKÝM PRÚDOM:
412. V NORMÁLNEJ PREVÁDZKE - STN 33 2000-4-41
412.1 - OCHRANA IZOLOVANÍM ŽIVÝCH ČASŤÍ
412.2 - OCHRANA ZÁBRANAMI ALEBO KRYTMI
412.5 - DOPLNKOVÁ OCHRANA PRÚDOVÝMI CHRÁNIČMI
413. PRI PORUČKE - STN 33 2000-4-41
413.1 - OCHRANA SAMOČINNÝM ODPOJENÍM NAPÁJANIA
413.2 - OCHRANA PRED POUŽITÍM ZARIADENÍ TRIEDY OCHRANY II.

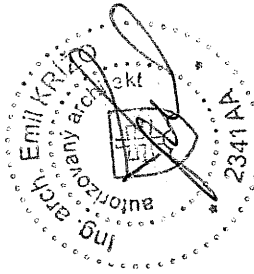

STENY A STROP V MIESTNOSTIACH č. 1.04 a 1.05 - NOVÁ STIERKA A MAĽOVKA
VONKAJŠIE STENY V MIESTNOSTIACH č. 1.04 a 1.05 - NOVÁ MAĽOVKA
OKAPOVÝ CHODNÍK - PROTIŠMYKOVÁ DLAŽBA


TABUĽKA MIESTNOSTÍ					
C.M.	MIESTNOSŤ - OBEČNÝ ÚRAD	PLOCHA	OZN.	PODLAHA	UPRAVA STROPOV
1.01	Zároveň	3,68	P5	Dlažba gres	výberá omietka + maľba
1.02	Kancelária	18,42	P5	PVC - zlatá	výberá omietka + maľba
1.03	Kancelária súrod.	18,42	P5	PVC - zlatá	výberá omietka + maľba
	OBEČNÝ ÚRAD SPOLU	41,53			
	KULTÚRNY DOM				
1.04	Jedáleň	27,02	P7	Drevená parketa	výberá omietka + maľba
1.05	Spoločenská sieň	92,42	P1	Drevená parketa	výberá omietka + maľba
	KULTÚRNY DOM SPOLU	119,44			

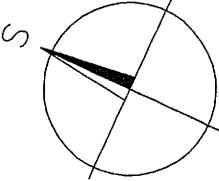





SPRACOVATEĽ:		ZODPOVEDNÝ PROJEKTANT/AUTOR:	
Profilaxis found OZ		Ing.arch Emil Krížo	
Obec Breziny		FORMÁT	A3
NÁZOV OBNOVA KULTÚRNEHO DOMU		STUPEŇ	SP/RS
PROJEKTU: BREZINY		DÁTUM	12 /2019
MIESTO STAVBY: Breziny		ZÁKAZKA č.	30 -19
DRUH PROJEKTU: SO 01 - Architektonicko-stavebné riešenie		MIERKA:	
PREDMET VÝKRESU: NOVÝ STAV		M 1 : 100	
		ČÍS. VÝKRESU	
		9	

OBNOVA KULTÚRNEHO DOMU BREZINY

ŠPECIFIKÁCIE OKIEN A DVERÍ

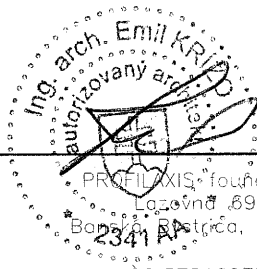SPRACOVATEĽ:	ZODPOVEDNÝ PROJEKTANT/AUTOR:		
Profilaxis found OZ	Ing.arch Emil Krížo	PROFILAXIS found OZ Lg.č. 001/2019 Banská Bystrica, 97401 23.11.2019 IČO: 37816977	
Obec Breziny		FORMÁT	A3
NÁZOV PROJEKTU:	OBNOVA KULTÚRNEHO DOMU BREZINY	STUPEŇ	SP/RS
MIESTO STAVBY: Breziny		DÁTUM	12 /2019
DRUH PROJEKTU: SO 01 - Architektobnicko-stavebné riešenie		ZÁKAZKA č.	30 -19
PREDMET VÝKRESU:		MIERKA:	M 1 : 100
			ČÍS. VÝKRESU 1

Výkaz okien

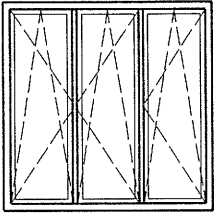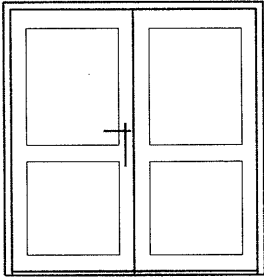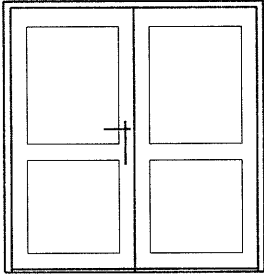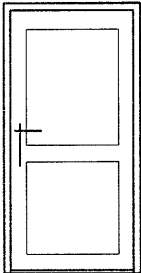Č.POL.	OBRÁZOK	POPIS A ROZMER	ZASKLENIE	POZNÁMKA
O1		1850/1800	IZOLAČNÉ TROJSKLO	FARBA: BIELA, ALT. IMITÁCIA DREVA PARAPET: PLASTOVÝ OKAP: PLASTOVÝ
		PLASTOVÉ TROJKRÍDLOVÉ OKNO OTVÁRAVO-SKLOPNÉ		
		2 KUSY		
DP1		1600/2250	PRESKLANÉ	ZÁRUBNE HLINÍKOVÉ s PTM DVERE HLINÍKOVÉ s PTM
		DVERE VONKAJŠIE DVOJKRÍDLOVÉ		
		1KUS		
DP2		1600/2250	PRESKLANÉ	OCELOVÉ ZÁRUBNE, DVERE DREVENÉ DUB,
		DVERE VNÚTORNÉ DVOJKRÍDLOVÉ		
		1KUS		
D1		970/1970	PLNÉ	OCELOVÉ ZÁRUBNE, DVERE DREVENÉ DUB,
		DVERE VNÚTORNÉ JEDNOKRÍDLOVÉ		
		2 KUSY		