
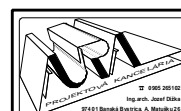


ÚZEMNÝ PLÁN OBCE BREZINY

KOMPLEXNÝ VÝKRES PRIESTOROVÉHO
USPORIADANIA S OCHRANOU PRÍRODY
A TVORBOU KRAJINY

ZMENA A DOPLNOK č. 3

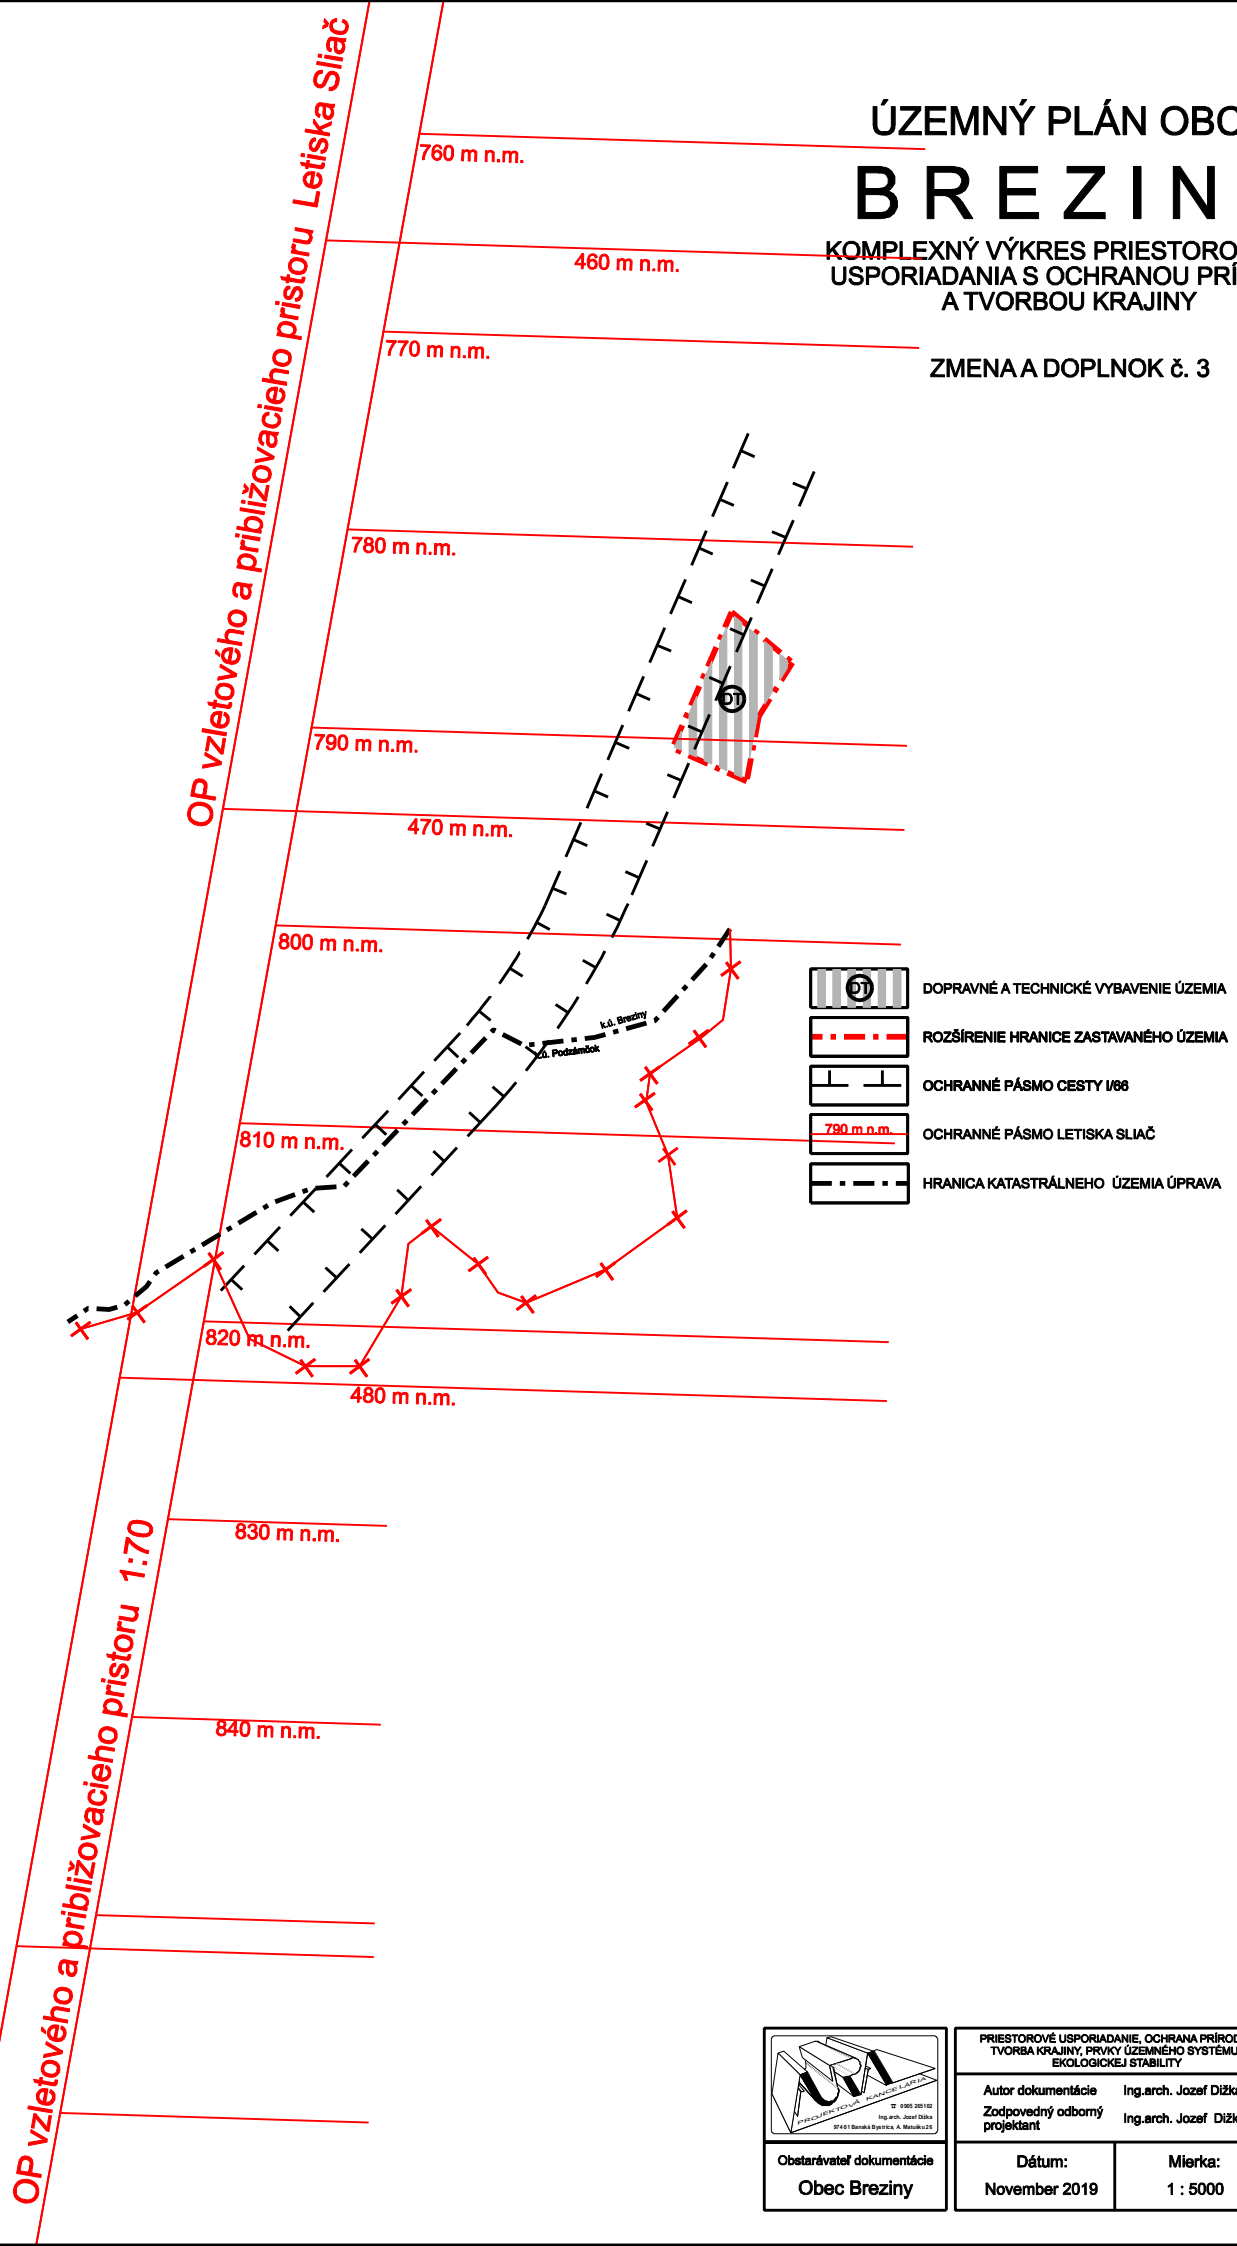

Obstarávateľ dokumentácie
Obec Breziny

PRIESTOROVÉ USPORIADANIE, OCHRANA PRÍRODY,
TVORBA KRAJINY, PRVKY ÚZEMNÉHO SYSTÉMU
EKOLOGICKEJ STABILITY

Autor dokumentácie Ing.arch. Jozef Dižka
Zodpovedný odborný projektant Ing.arch. Jozef Dižka

Dátum:
November 2019

Mierka:
1 : 5000

Číslo
výkresu:

2