


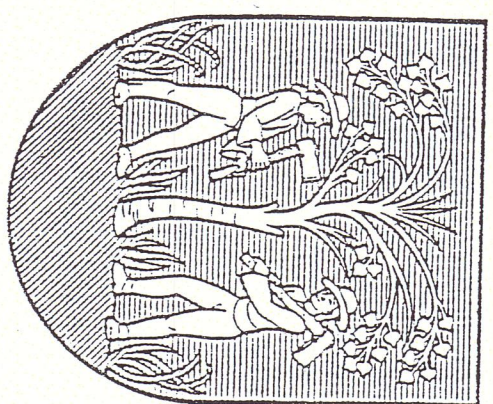


ÚZEMNÝ PLÁN OBCE BREZINY

KOMPLEXNÝ VÝKRES PRIESTOROVÉHO USPORIADANIA S OCHRANOU PRIRODY A TVORBOU KRAJINY

A TVORBOU KRAJINY

A TVORBOU KRAJINY

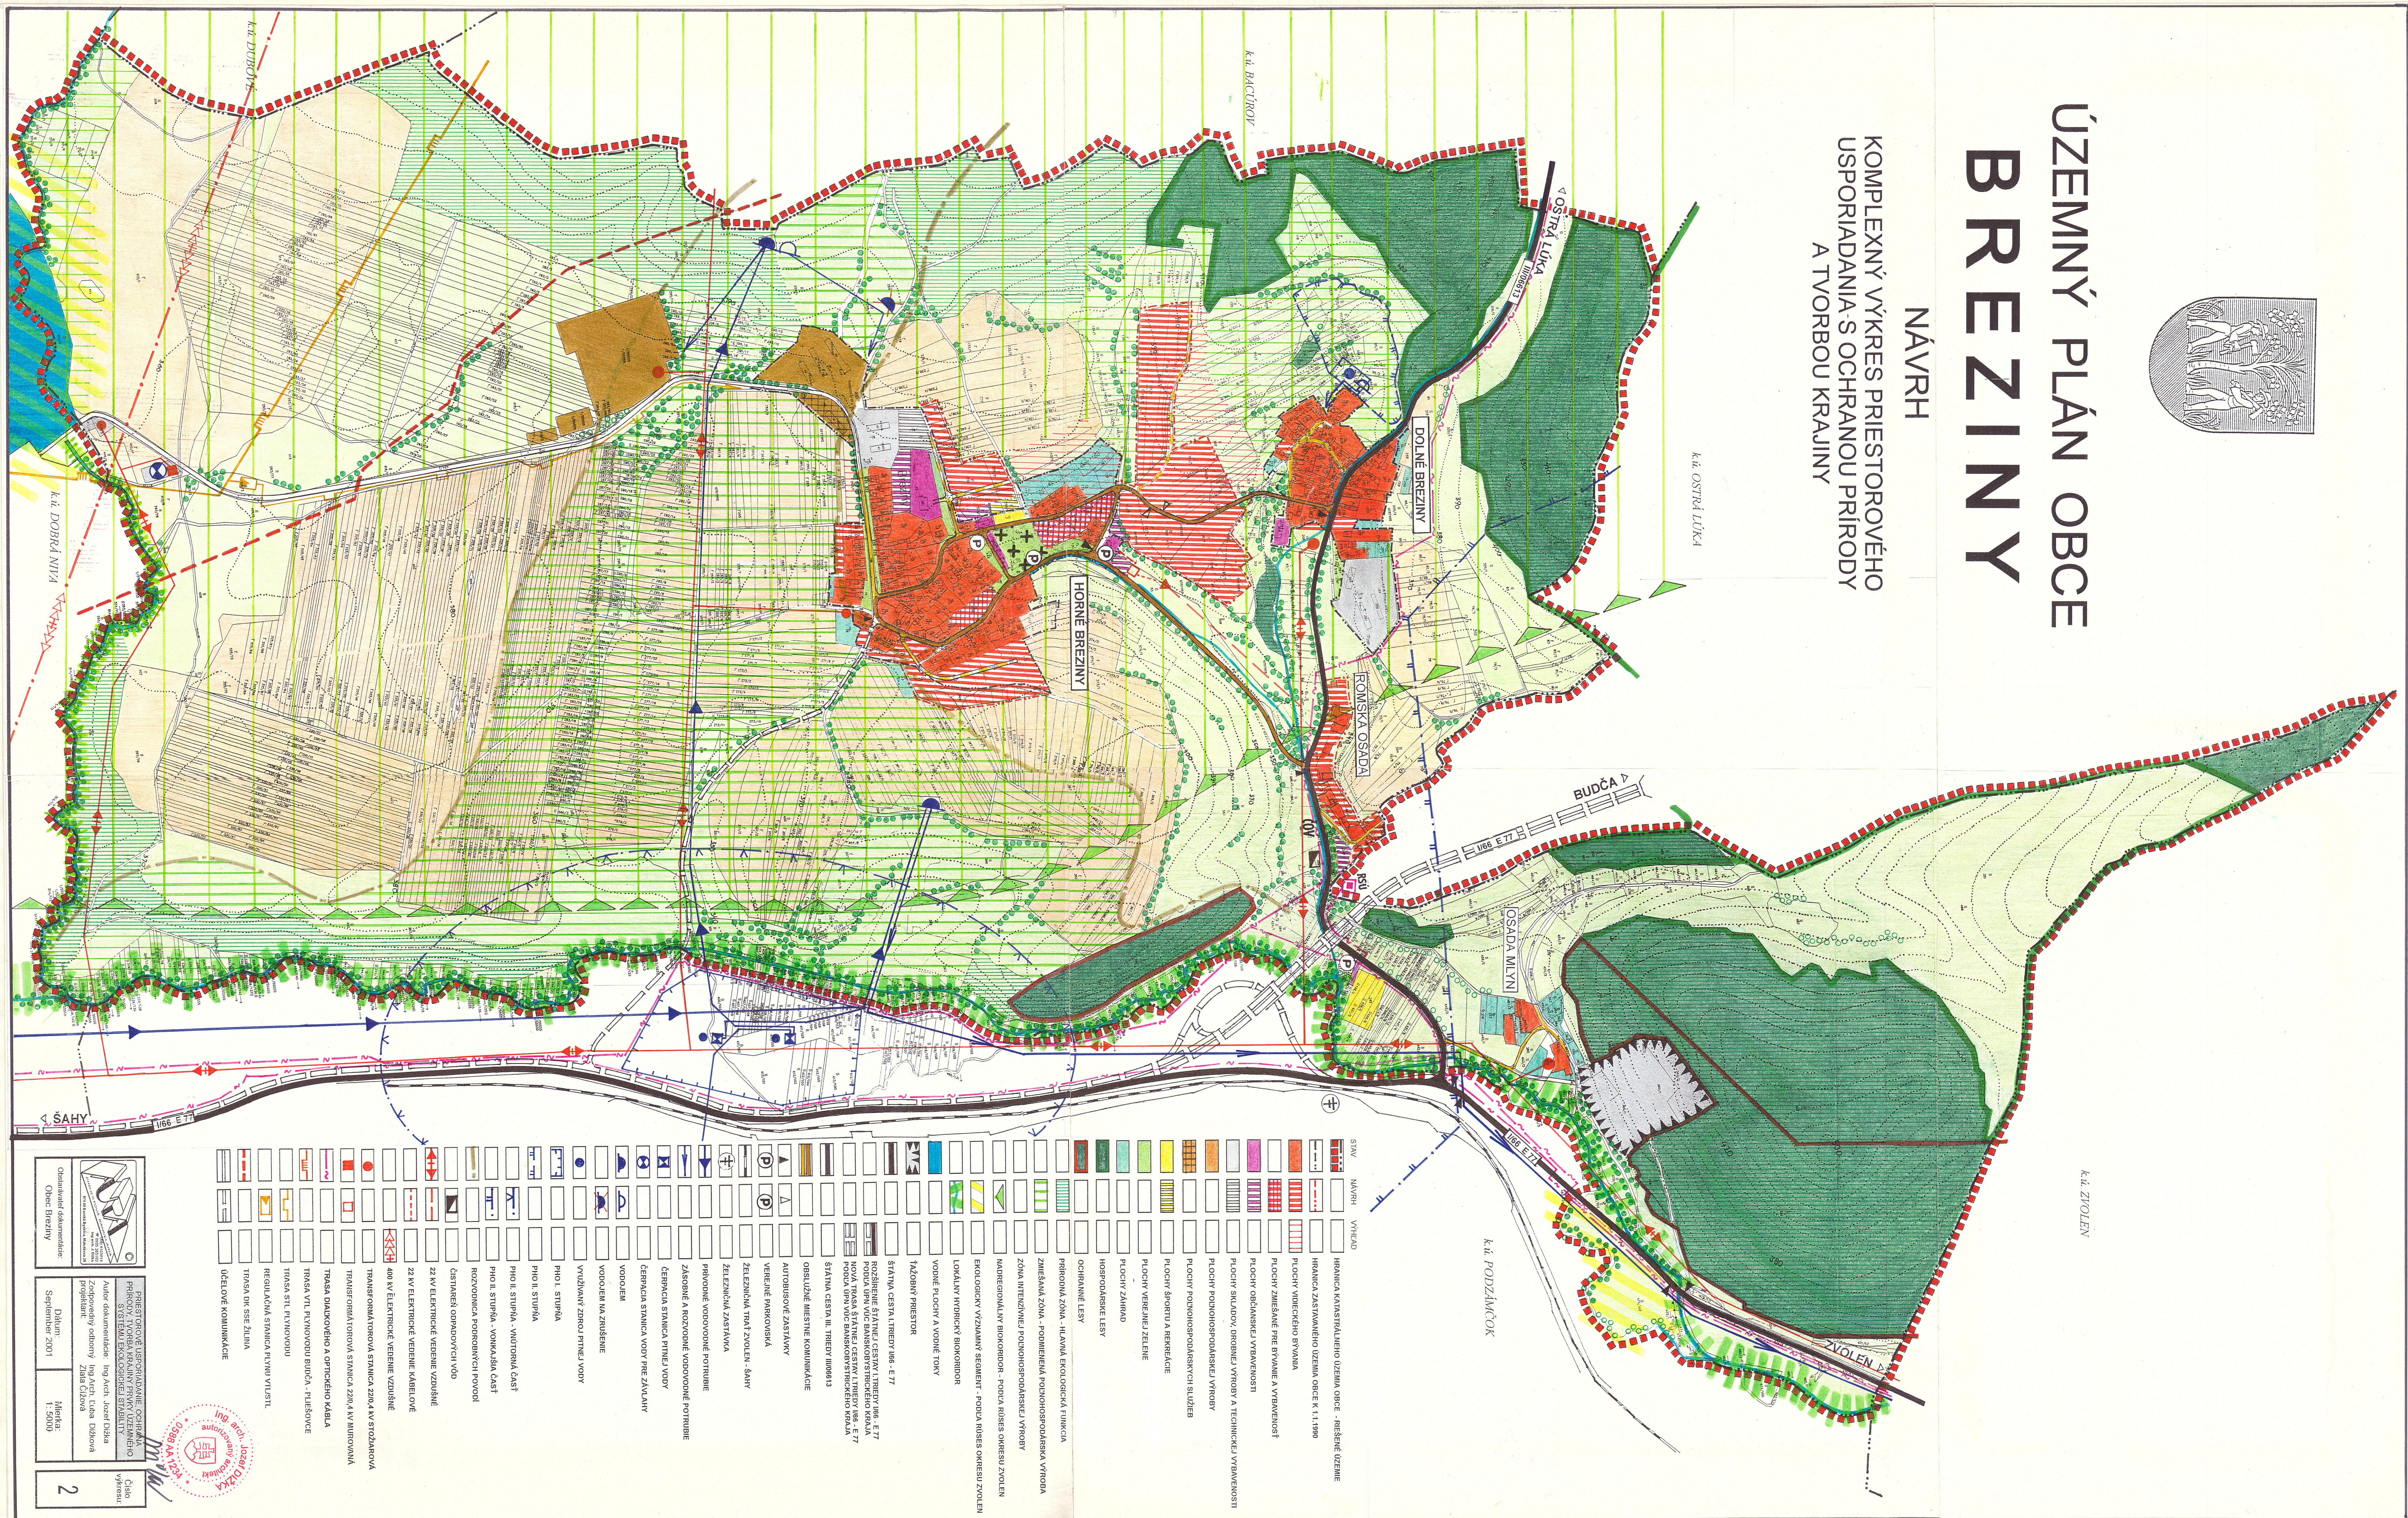

NAVRH	VÝHEHD
	☐ HRANICA KRAJINÁRNEHO OZEMIA OBCE - RIEŠENÉ OZEMIE
	☐ HRANICA ZASTAVANÉHO OZEMIA OBCE K 1:1.1900
	☐ PLOCHY VIDECKÉHO BYŤAVIA
	☐ PLOCHY ZIEŠANÉ PRE BYVANIE A VYBAVENOSŤ
	☐ PLOCHY OBČANSKEJ VYBAVENOSTI
	☐ PLOCHY SKLADOV, DROBNÉJ VÝROBY A TECHNICKÉJ VYBAVENOSTI
	☐ PLOCHY PODNĽOHOSPODÁRSKEJ VÝROBY
	☐ PLOCHY PODNĽOHOSPODÁRSKEJ SLUŽIEB
	☐ PLOCHY ŠPORTU A REKREÁCIE
	☐ PLOCHY VEREJNEJ ZELENE
	☐ PLOCHY ZÁHRAD
	☐ HOSPODÁRSKE LEŠY
	☐ OCHRANÉ LEŠY
	☐ PRÍRODÁ ZÓNA - HLAVNÁ EKOLOGICKÁ FUNKCIA
	☐ ZNIEŠIŠNÁ ZÓNA - PODNĽEHNÁ PODNĽOHOSPODÁRSKA VÝROBA
	☐ ZÓNA NIEZIEŠIŠNÉJ PODNĽOHOSPODÁRSKEJ VÝROBY
	☐ MADROZÁVNALÝ POKOJNOROD - PODIJA RÚSES OKRESU ZVOLEN
	☐ EKOLOGICKÝ VÝZNAMNÝ SEGMENT - PODIJA RÚSES OKRESU ZVOLEN
	☐ LOKALITY HYDRICKÝ BIOKORIDOR
	☐ VODNÉ PLOCHY A VODNÉ TOKY
	☐ ŤAŽOBNÝ PRESTOR
	☐ ŠTÁTNÁ CESTA I. TREDY 106 - E 77
	☐ ROZŠIŘENÉ ŠTÁTNÉ I. CESTY I. TREDY 106 - E 77
	☐ PLOCHA ÚPN VIC BANSKOSYSTRICKÉHO KRAJA
	☐ NOVA TRASA ŠTÁTNÉJ CESTY I. TREDY 106 - E 77
	☐ PLOCHA ÚPN VIC BANSKOSYSTRICKÉHO KRAJA
	☐ ŠTÁTNÁ CESTA II. TREDY 1000613
	☐ OSLUŽNÉ MESTNE KOMUNIKÁCIE
	☐ AUTOBUSOVÉ ZASTAVKY
	☐ VERENÉ PARKOVISKÁ
	☐ ŽELEZNIČNÁ TRÁŤ ZVOLEN - ŠARIY
	☐ PRÍRODNÉ ZASTAVKA
	☐ ŽELEZNIČNÁ ZASTAVKA
	☐ PRÍRODNÉ VODOVODNÉ POTRIBIE
	☐ ZÁSOBNÉ A ROZVODNÉ VODOVODNÉ POTRIBIE
	☐ ČERPNÁ STANICA PITNEJ VODY
	☐ ČERPNÁ STANICA VODY PRE ZÁVATY
	☐ VODOVEM
	☐ VODOVEM NA ZRUŠENIE
	☐ VYŽIADNÝ ZDROJ PITNEJ VODY
	☐ PLO I. STUPNÁ
	☐ PLO II. STUPNÁ
	☐ PLO II. STUPNÁ - VUTORNÁ ČASŤ
	☐ PLO II. STUPNÁ - VONKÁŠNÁ ČASŤ
	☐ ROZVOJNICA PODROBNÝCH POVOJ
	☐ ČISTARENŤ ODPADOVÝCH VOD
	☐ 22 KV ELEKTRICKÉ VEDENIE VZDUŠNÉ
	☐ 22 KV ELEKTRICKÉ VEDENIE KÁBELOVÉ
	☐ 400 KV ELEKTRICKÉ VEDENIE VZDUŠNÉ
	☐ TRANSFORMÁTOROVÁ STANICA Z200.4 KV SŤOŽAROVA
	☐ TRANSFORMÁTOROVÁ STANICA Z200.4 KV MUTOVYNA
	☐ TRASA DIAKOVÉHO A OPTICKÉHO KÁBLA
	☐ TRASA VTL PLYNOVODOU - PLEŠOVCE
	☐ TRASA STL PLYNOVODOU
	☐ TRASA KIK-SEŽ ŽULINA
	☐ ÚČELOVÉ KOMUNIKÁCIE