


Vyvesené na úst. tab. dňa
Zverejnené dňa
Navrhnuté priamo na úst. tab. dňa
Obec Breziny - podpis

ÚZEMNÝ PLÁN OBCE BREZINY

NÁVRH

KOMPLEXNÝ VÝKRES PRIESTOROVÉHO
USPORIADANIA A FUNKČNÉHO VYUŽÍVANIA
ÚZEMIA S REGULATÍVAMI

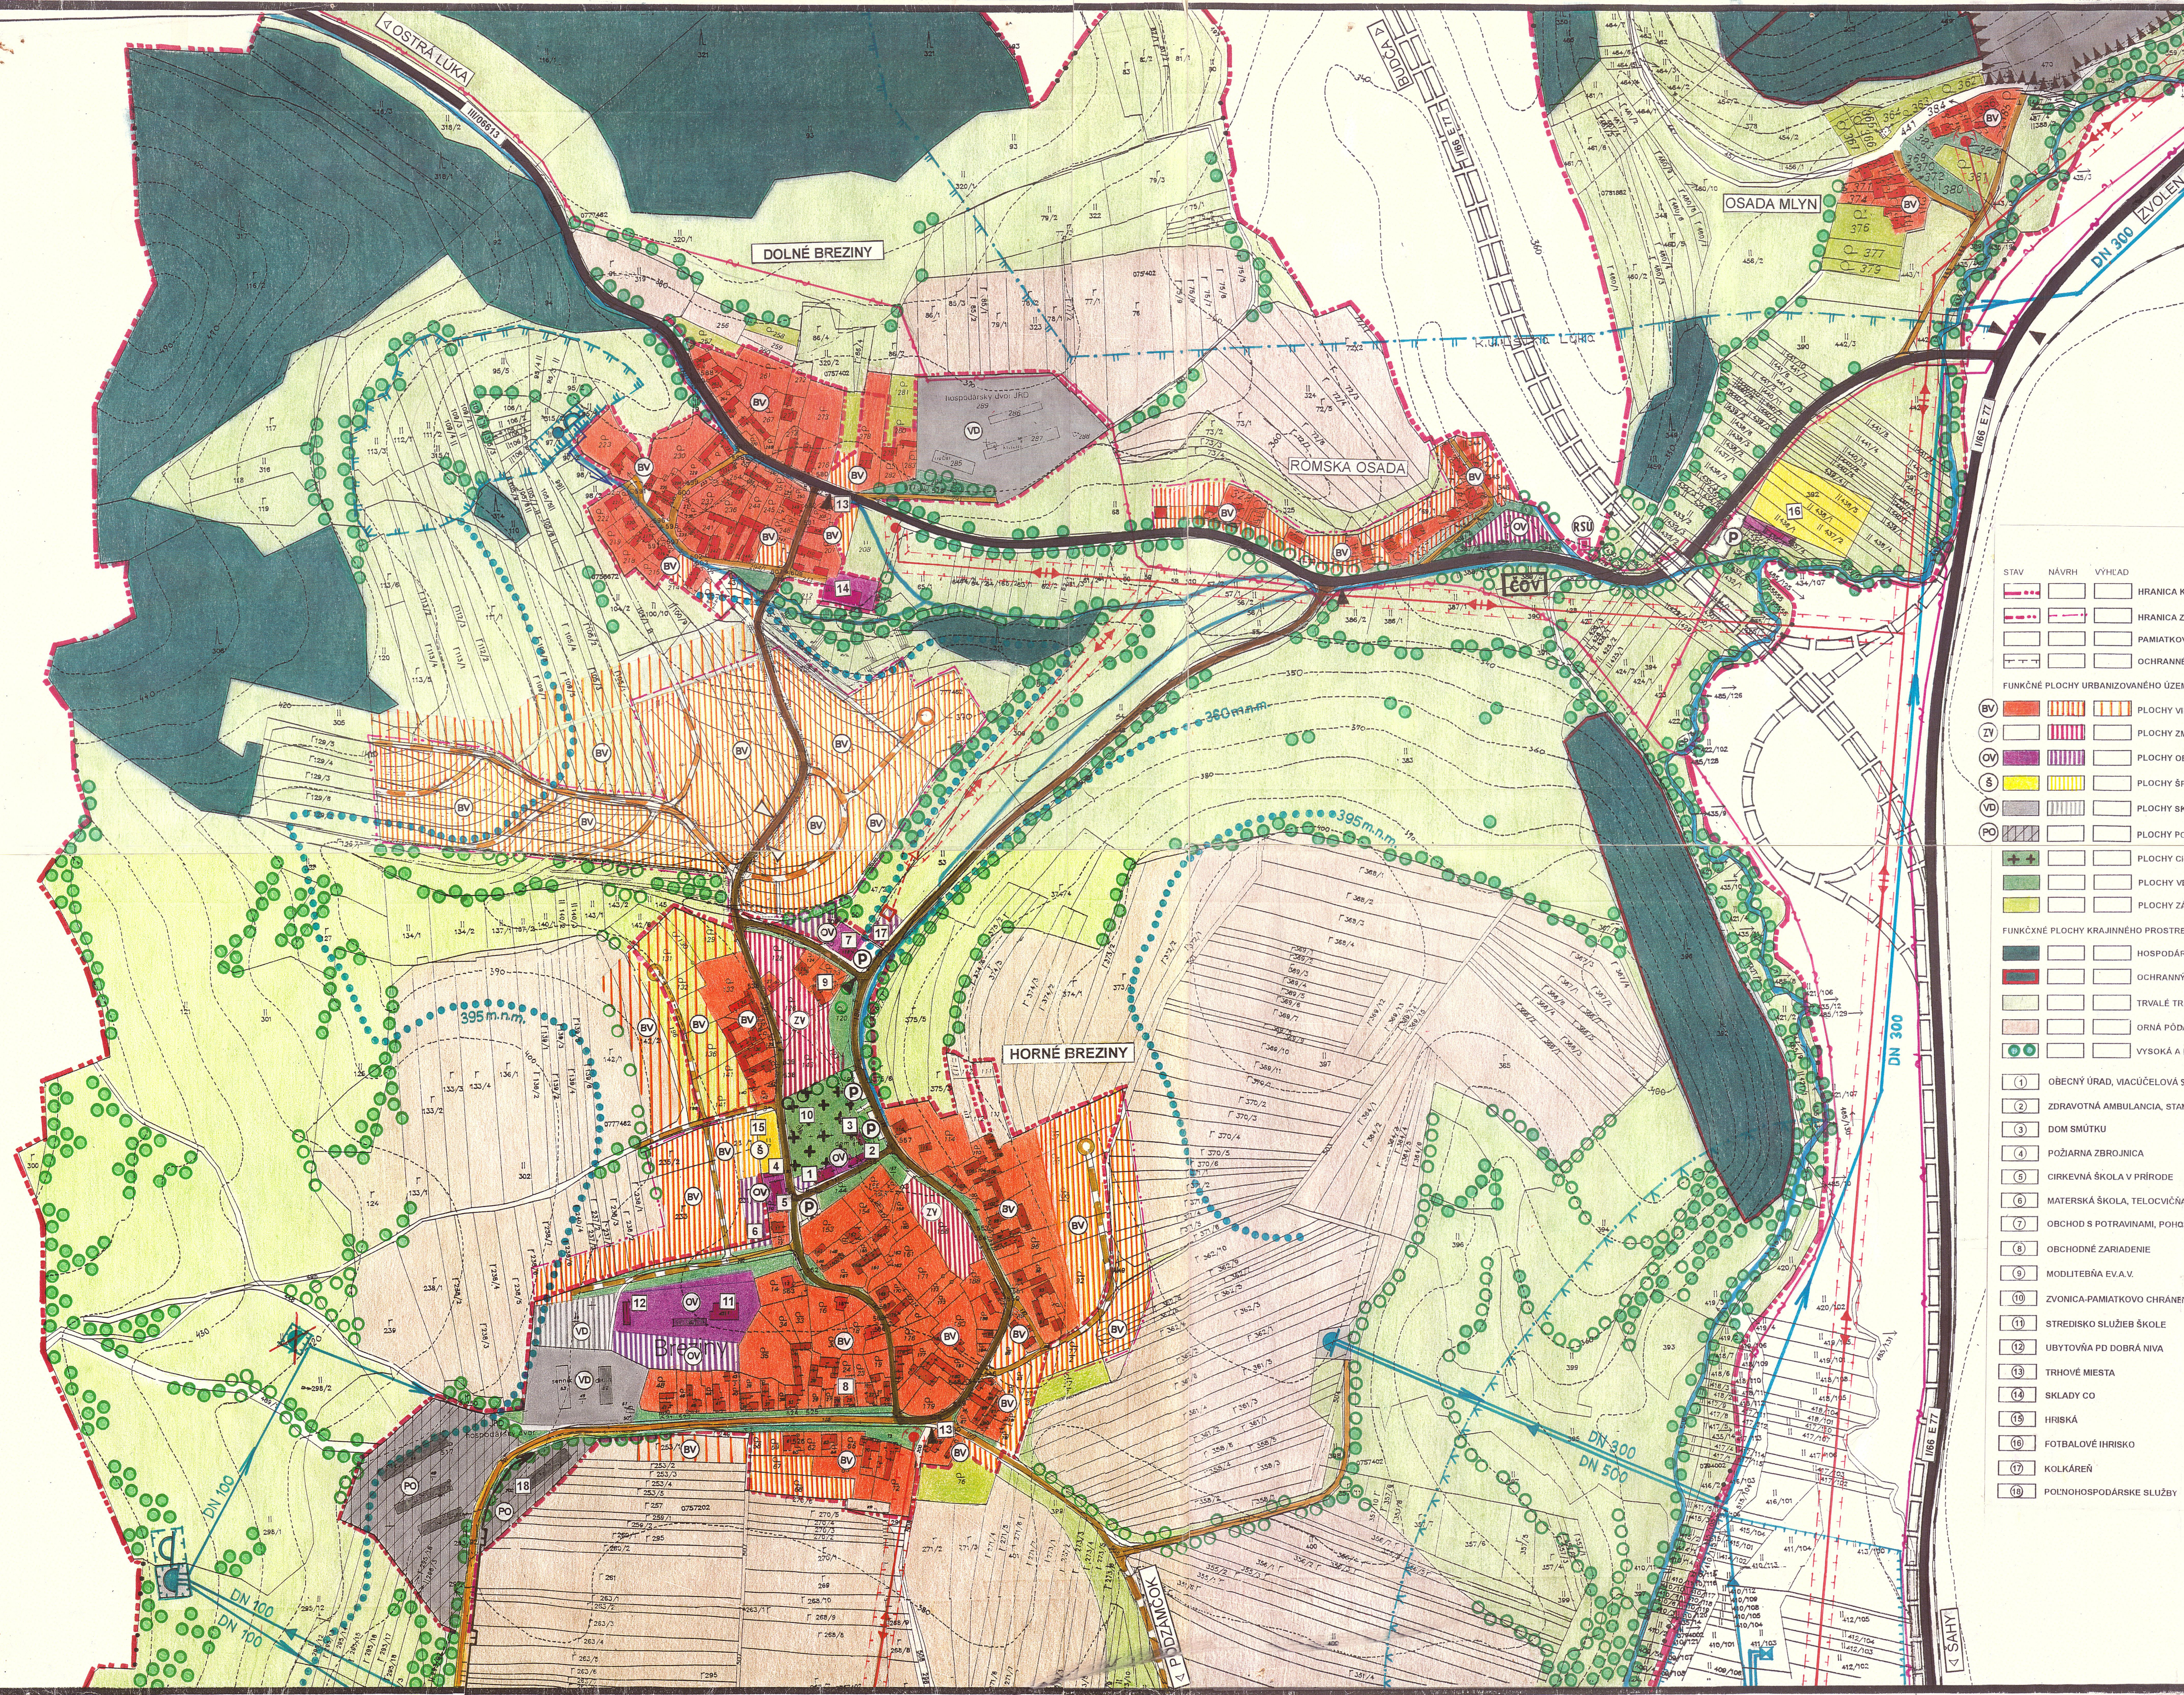

STAV	NÁVRH	VÝHLAD	HRANICA KATASTRÁLNEHO ÚZEMIA OBCE - RIEŠENÉ ÚZEMIE
			HRANICA ZASTAVANÉHO ÚZEMIA OBCE K 1.1.1990
			PAMiatKOVÝ CHRÁNENÝ OBJEKT
			OCHRANNE PÁSMO
FUNKČNÉ PLOCHY URBANIZOVANÉHO ÚZEMIA			
BV			PLOCHY VÍDECKÉHO BÝVANIA
ZV			PLOCHY ZMIEŠANÉ PRE BÝVANIE A VYBAVENOSŤ
OV			PLOCHY OBČIANskej VYBAVENOSTI
S			PLOCHY ŠPORTU A REKREÁCIE
VD			PLOCHY SKLADOV, DROBNÉJ VÝROBY A TECHNICKÉJ VYBAVENOSTI
PO			PLOCHY POĽNOHOSPODÁRSKEJ VÝROBY, SKLADOV
			PLOCHY CINTORÍNA
			PLOCHY VEREJNEJ ZELENÉ
			PLOCHY ZÁHRAD
FUNKČNÉ PLOCHY KRAJINNÉHO PROSTREDIA			
			HOSPODÁRSKY LES
			OCHRANNÝ LES
			TRVÁLE TRAVNATÉ PORASTY
			ORNÁ PÔDA
			VYSOKÁ A KROVINNÁ EKOSTABILIZUJÚCA ZELEN
1			OBECNÝ ÚRAD, VIACÚČELOVÁ SÁLA, POŠTA, ARCHÍV, KNIŽNICA
2			ZDRAVOTNÁ AMBULANCIA, STANICA OPATROVATEĽSKÝCH SLUŽBY
3			DOM SMÚTKU
4			POŽIARNÁ ZBRJOJNICA
5			CIRKEVNÁ ŠKOLA V PRÍRODE
6			MATERSKÁ ŠKOLA, TELOCVIČNÁ
7			OBCHOD S POTRAVINAMI, POHOISTINSTVO
8			OBCHODNÉ ZARIADENIE
9			MODLITEBŇA EV.A.V.
10			ZVONICA-PAMiatKOVÝ CHRÁNENÁ
11			STREDISKO SLUŽBY ŠKOLE
12			UBYTOVNÁ PD DOBRÁ NIVA
13			TRHOVÉ MIESTA
14			SKLADY CO
15			HRISKÁ
16			FOTBALOVÉ HRISKO
17			KOLKÁREŇ
18			POĽNOHOSPODÁRSKE SLUŽBY

TECHNICKÉ VYBAVENIE ÚZEMIA	
	ŠTÁTNA CESTA I. TRIEDY I/66 - E 77
	ROZŠÍRENIE ŠTÁTNEJ CESTY I. TRIEDY I/66 - E 77
	PODIA ÚPN VÚC BANSKOBYSTRICKÉHO KRAJA
	NOVÁ TRASA ŠTÁTNEJ CESTY I. TRIEDY I/66 - E 77
	PODIA ÚPN VÚC BANSKOBYSTRICKÉHO KRAJA
	ŠTÁTNA CESTA III. TRIEDY III/06613
	MIESTNE KOMUNIKÁCIE OBSLUŽNÉ A ÚČELOVÉ
	AUTOBUSOVÉ ZASTÁVKY
	VEREJNÉ PARKOVISKÁ
	ŽELEZNICNÁ TRAT' ZVOLEN - ŠAHY
	ŽELEZNICNÁ ZASTÁVKA
	PRÍVODNÉ VODOVODNÉ POTRUBIE
	ZÁSOBNÉ A ROZVODNÉ VODOVODNÉ POTRUBIE
	ČERPACIA STANICA PITNEJ VODY
	VODOJEM
	VODOJEM NA ZRUŠENIE
	VYUŽÍVANÝ ZDROJ PITNEJ VODY
	PHO I. STUPŇA
	PHO II. STUPŇA
	PHO II. STUPŇA - VNÚTORNÁ ČASŤ
	PHO II. STUPŇA - VONKAJŠIA ČASŤ
	ČISTIAREŇ ODPADOVÝCH VÔD
	22 KV ELEKTRICKÉ VEDENIE VZDUŠNÉ
	22 KV ELEKTRICKÉ VEDENIE KÁBELOVÉ
	TRANSFORMÁTOROVÁ STANICA 22/0,4 KV STOŽIAROVÁ
	TRANSFORMÁTOROVÁ STANICA 22/0,4 KV MUROVANÁ
	TRASA DIALKOVÉHO A OPTICKÉHO KÁBLA
	TRASA STL PLYNOVODU
	HRANICE TLAKOVÉHO PÁSMO VODOJEMU PD DOBRÁ NIVA

Obecné zastupiteľstvo obce Breziny,
potvrdzuje platnosť územnoplánovacej
dokumentácie v zmysle uznesenia
OZ č., zo dňa

V Brezinách

Ján V A N G A
starosta obce

Obstarávateľ dokumentácie:
Obec Breziny

KOMPLEXNÝ URBANISTICKÝ NÁVRH

Autor dokumentácie: Ing.Arch. Jozef Dižka
Zodpovedný odborný projektant: Ing.Arch. Ľuba Dižková
Zlata Čížová

Dátum:
September 2001

Mierka:
1: 2880

Číslo
výkresu:

1