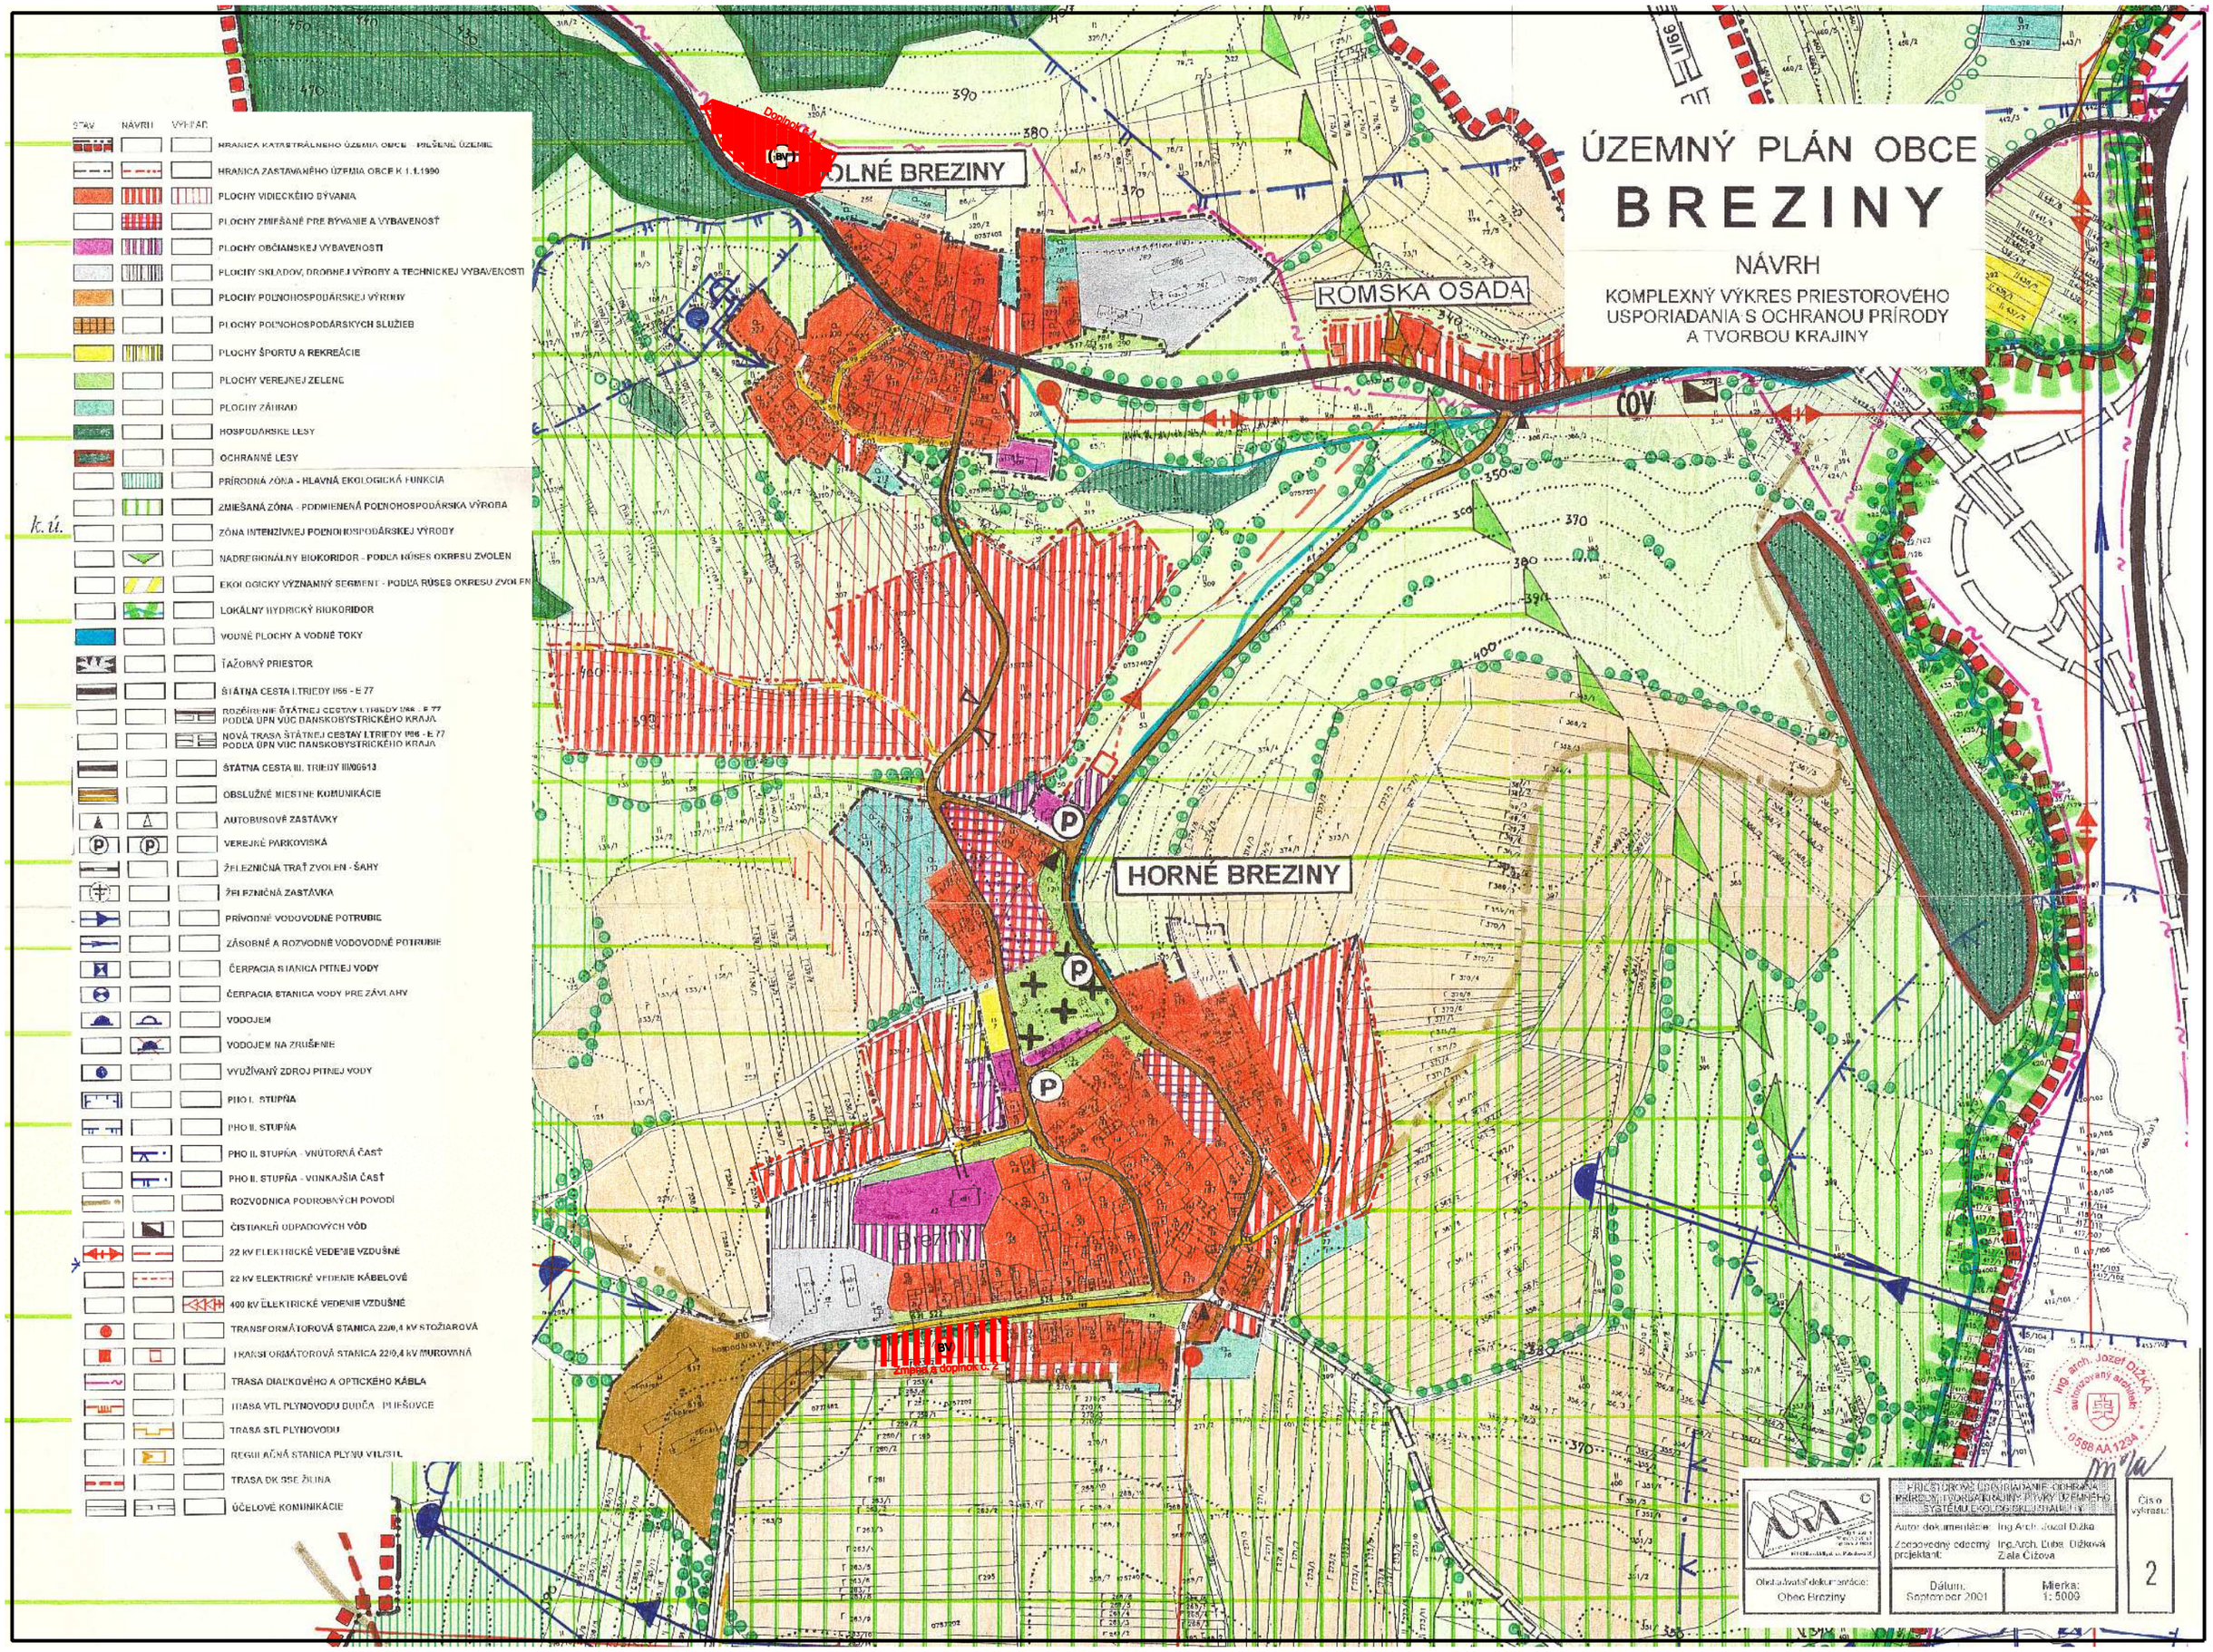
ÚZEMNÝ PLÁN OBCE
BREZINY
NÁVRH
KOMPLEXNÝ VÝKRES PRIESTOROVÉHO USPORIADANIA S OCHRANOU PRÍRODY A TVORBOU KRAJINY
STAV
NÁVRH
VÝHĽAD
HRANICA KATASTRÁLNEHO ÚZEMIA OBCE - PIEŠENÉ ÚZEMIE
HRANICA ZASTAVANÉHO ÚZEMIA OBCE K 1.1.1990
PLOCHY VIDIECKÉHO BÝVANIA
PLOCHY ZMIEŠANÉ PRE BÝVANIE A VYBAVENOSŤ
PLOCHY OBČIANSKEJ VYBAVENOSTI
PLOCHY SKLADOV, DROBNEJ VÝROBY A TECHNICKEJ VYBAVENOSTI
PLOCHY POĽNOHOSPODÁRSKEJ VÝROBY
PLOCHY POĽNOHOSPODÁRSKYCH SLUŽIEB
PLOCHY ŠPORTU A REKREÁCIE
PLOCHY VEREJNEJ ZELENE
PLOCHY ZÁHRAD
HOSPODÁRSKE LESY
OCHRANNÉ LESY
PRÍRODNÁ ZÓNA - HLAVNÁ EKOLOGICKÁ FUNKCIA
ZMIEŠANÁ ZÓNA - PODMIENENÁ POĽNOHOSPODÁRSKA VÝROBA
k.ú.
ZÓNA INTENZÍVNEJ POĽNOHOSPODÁRSKEJ VÝROBY
NADREGIONÁLNY BIOKORIDOR - PODĽA RÚSES OKRESU ZVOLEN
EKOLOGICKY VÝZNAMNÝ SEGMENT - PODĽA RÚSES OKRESU ZVOLEN
LOKÁLNY HYDRICKÝ BIOKORIDOR
VODNÉ PLOCHY A VODNÉ TOKY
ŤAŽOBNÝ PRIESTOR
ŠTÁTNA CESTA I.TRIEDY I/66 - E 77
ROZŠÍRENIE ŠTÁTNEJ CESTAY I.TRIEDY I/66 - E 77 PODĽA ÚPN VÚC BANSKOBYSTRICKÉHO KRAJA
NOVÁ TRASA ŠTÁTNEJ CESTAY I.TRIEDY I/66 - E 77 PODĽA ÚPN VÚC BANSKOBYSTRICKÉHO KRAJA
ŠTÁTNA CESTA III. TRIEDY III/00613
OBSLUŽNÉ MIESTNE KOMUNIKÁCIE
AUTOBUSOVÉ ZASTÁVKY
VEREJNÉ PARKOVISKÁ
ŽELEZNIČNÁ TRAŤ ZVOLEN - ŠAHY
ŽELEZNIČNÁ ZASTÁVKA
PRÍVODNÉ VODOVODNÉ POTRUBIE
ZÁSOBNÉ A ROZVODNÉ VODOVODNÉ POTRUBIE
ČERPACIA STANICA PITNEJ VODY
ČERPACIA STANICA VODY PRE ZÁVLAHY
VODOJEM
VODOJEM NA ZRUŠENIE
VYUŽÍVANÝ ZDROJ PITNEJ VODY
PHO I. STUPŇA
PHO II. STUPŇA
PHO II. STUPŇA - VNÚTORNÁ ČASŤ
PHO II. STUPŇA - VONKAJŠIA ČASŤ
ROZVODNICA PODROBNÝCH POVODÍ
ČISTIAREŇ ODPADOVÝCH VÔD
22 kV ELEKTRICKÉ VEDENIE VZDUŠNÉ
22 kV ELEKTRICKÉ VEDENIE KÁBELOVÉ
400 kV ELEKTRICKÉ VEDENIE VZDUŠNÉ
TRANSFORMÁTOROVÁ STANICA 22/0,4 kV STOŽIAROVÁ
TRANSFORMÁTOROVÁ STANICA 22/0,4 kV MUROVANÁ
TRASA DIAĽKOVÉHO A OPTICKÉHO KÁBLA
TRASA VTL PLYNOVODU BUDČA - PLIEŠOVCE
TRASA STL PLYNOVODU
REGULAČNÁ STANICA PLYNU VTL/STL
TRASA DK SSE ŽILINA
ÚČELOVÉ KOMUNIKÁCIE
POLNÉ BREZINY
RÓMSKA OSADA
HORNÉ BREZINY
Breziny
Zmena a doplnok č. 2
Ing. arch. Jozef DIŽKA autorizovaný architekt 0568 AA 1234
PRIESTOROVÉ USPORIADANIE, OCHRANA PRÍRODY, TVORBA KRAJINY, PRVKY ÚZEMNÉHO SYSTÉMU EKOLOGICKEJ STABILITY
Autor dokumentácie: Ing.Arch. Jozef Dižka
Zodpovedný odborný projektant: Ing.Arch. Ľuba Dižková, Ziala Čížová
Obstarávateľ dokumentácie: Obec Breziny
Dátum: September 2001
Mierka: 1: 5000
Číslo výkresu: 2