



NÁVRH

VÝKRES VEREJNOPROSPEŠNÝCH STAVIEB

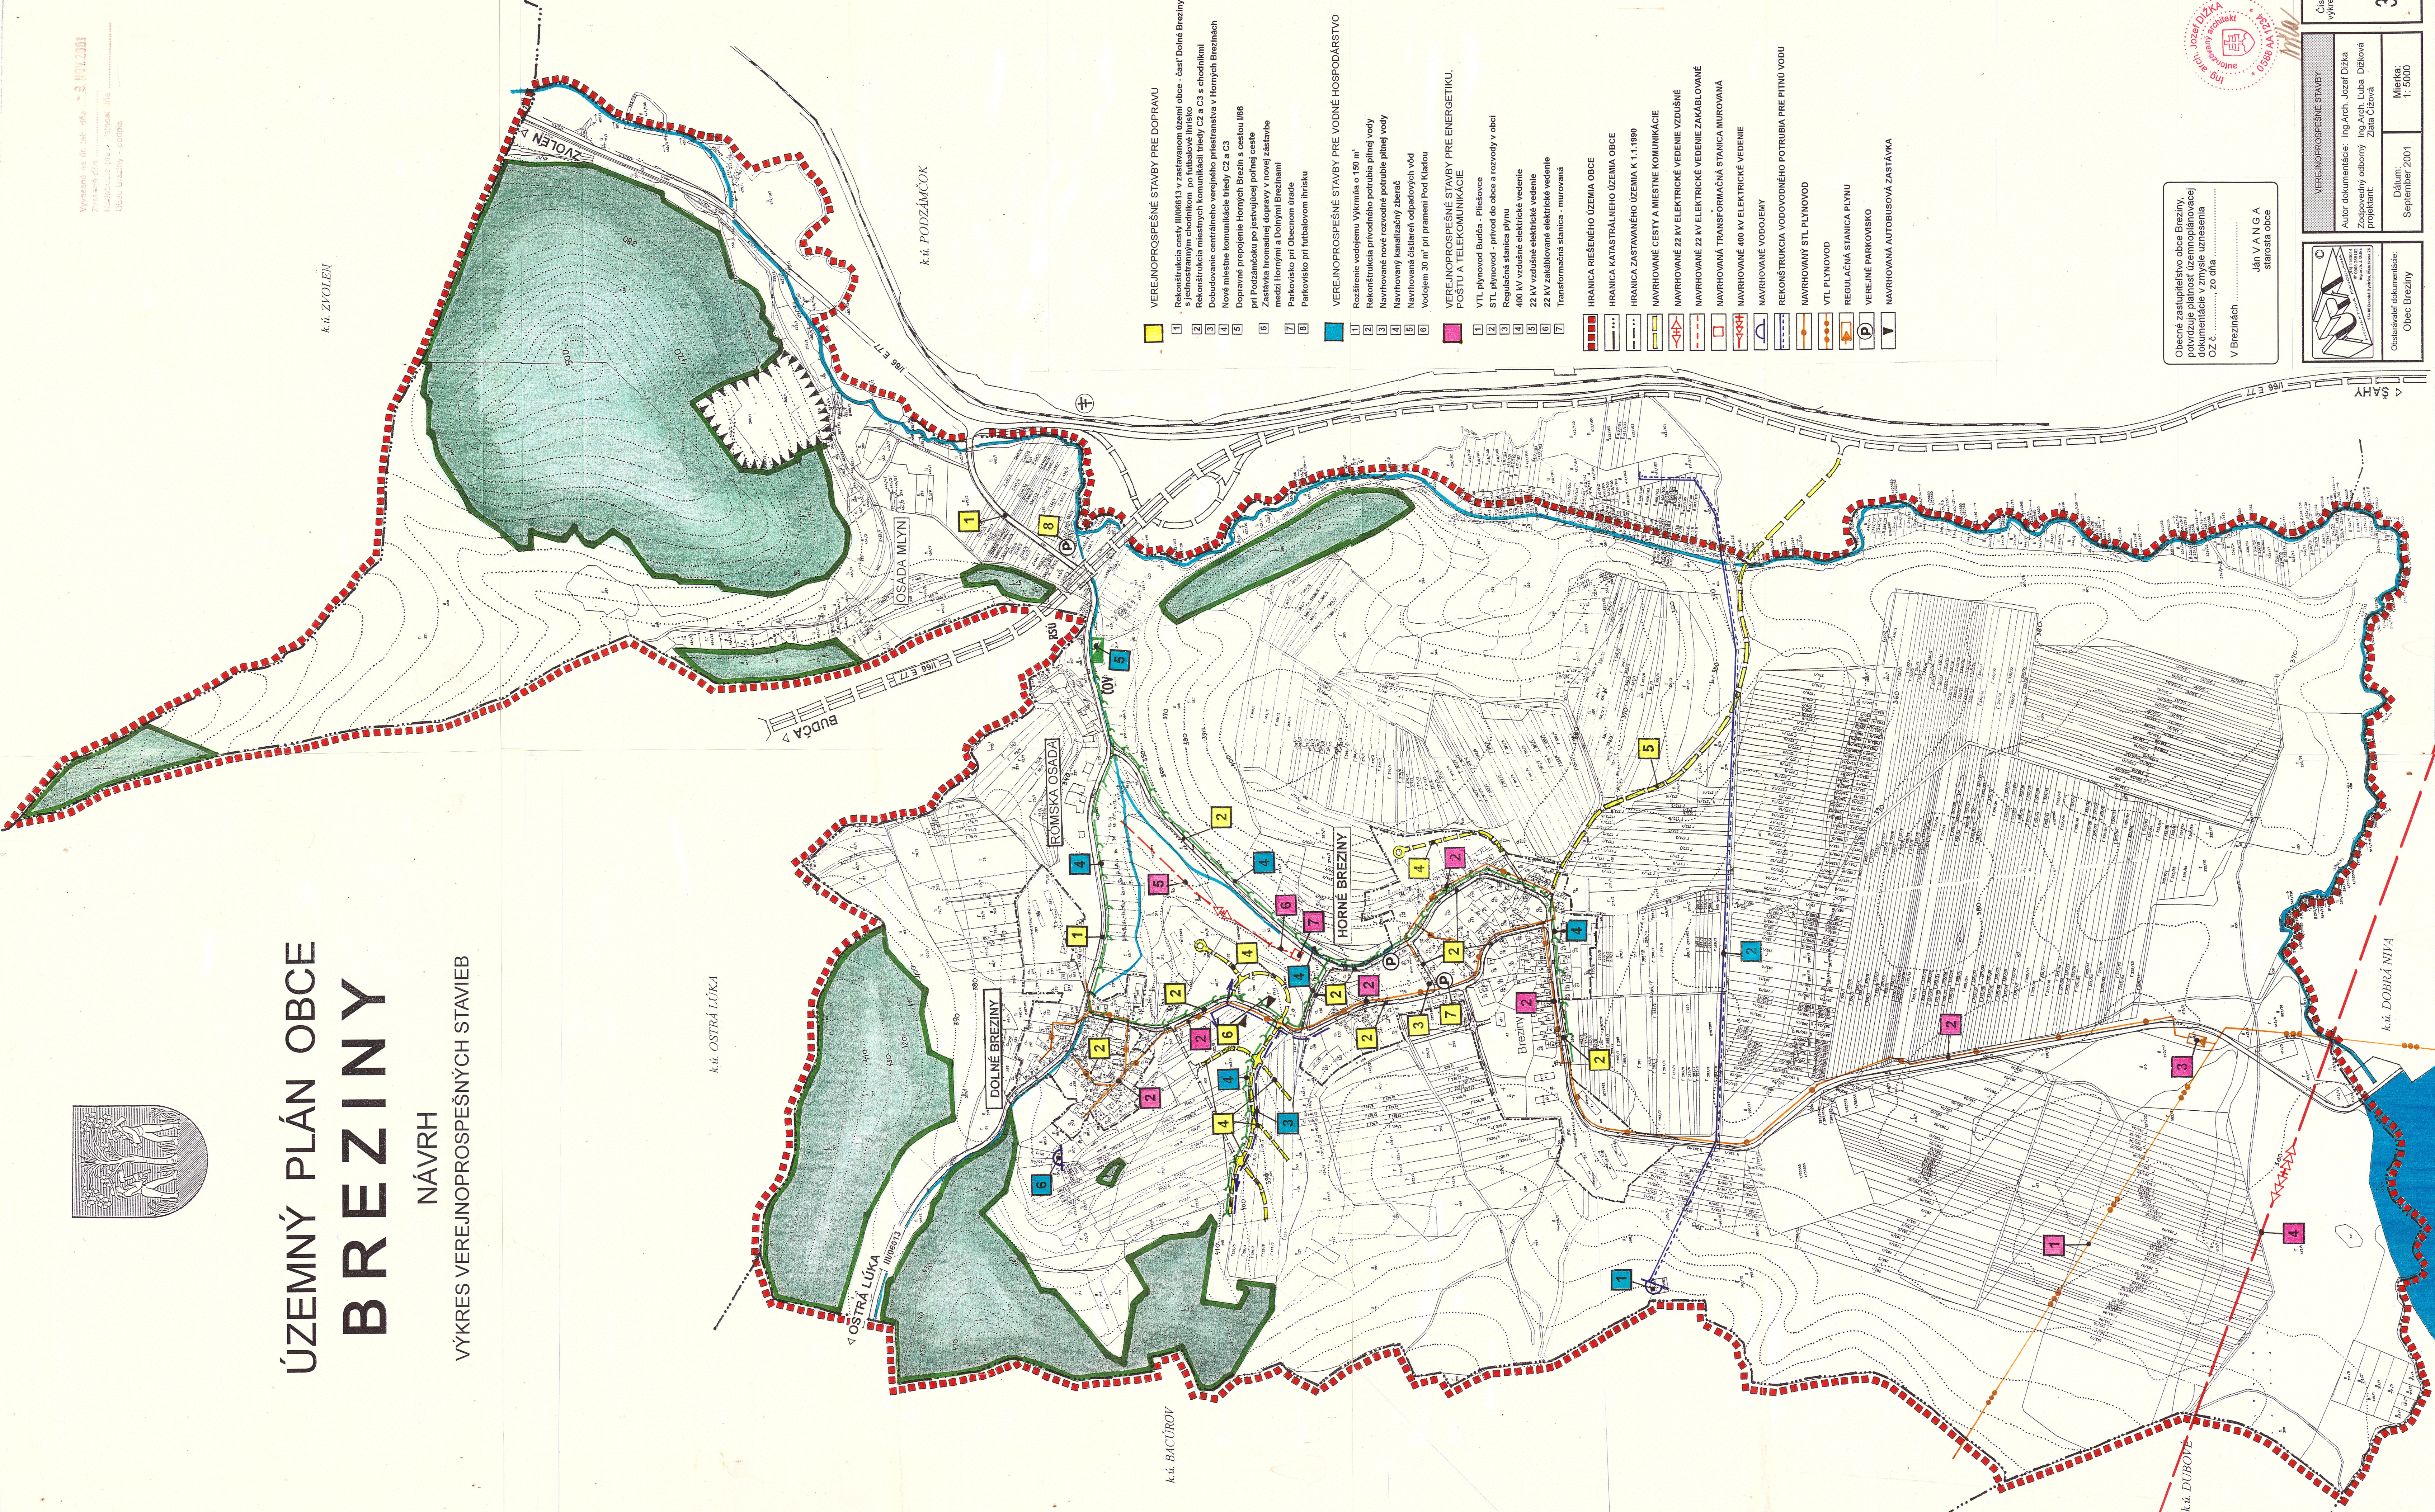

Obecné zastupiteľstvo obce Breziny,
potvrdzuje platnosť územnoplánovacej
dokumentácie v zmysle uznesenia
OZ č., zo dňa

V Brezinách

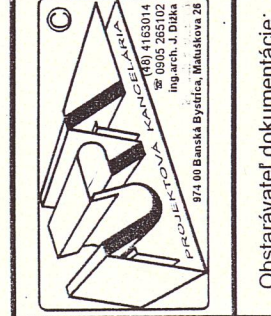

VEREJNOPROSPEŠNÉ STAVBY

autor dokumentácie: Ing. Arch. Jozef Dižka
odpovedný odborný Ing. Arch. Ľuba Dižková

Obec: Breziny

Dátum: September 2001

Mierka:
1: 5000Číslo
výkresu

3